


Adocreto rectangular

DESCRIPCIÓN DEL PRODUCTO: Adocreto de concreto de 10 x 20 cm.


MATERIALES: Cemento, agua, arena, colorantes óxidos de hierro y aditivos adecuados.

COLORES DE LÍNEA: Gris, negro, rojo, blend terra y blend ladrillo. **PESO APROXIMADO:** 3 Kg. por pza.

PROCESO: Vibrocomprimido. **PIEZAS POR M²:** 50 piezas. **ALTURA:** 7 cm. **ABSORCIÓN:** 8%

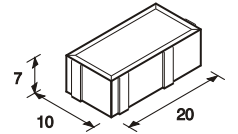

Escala 1:15

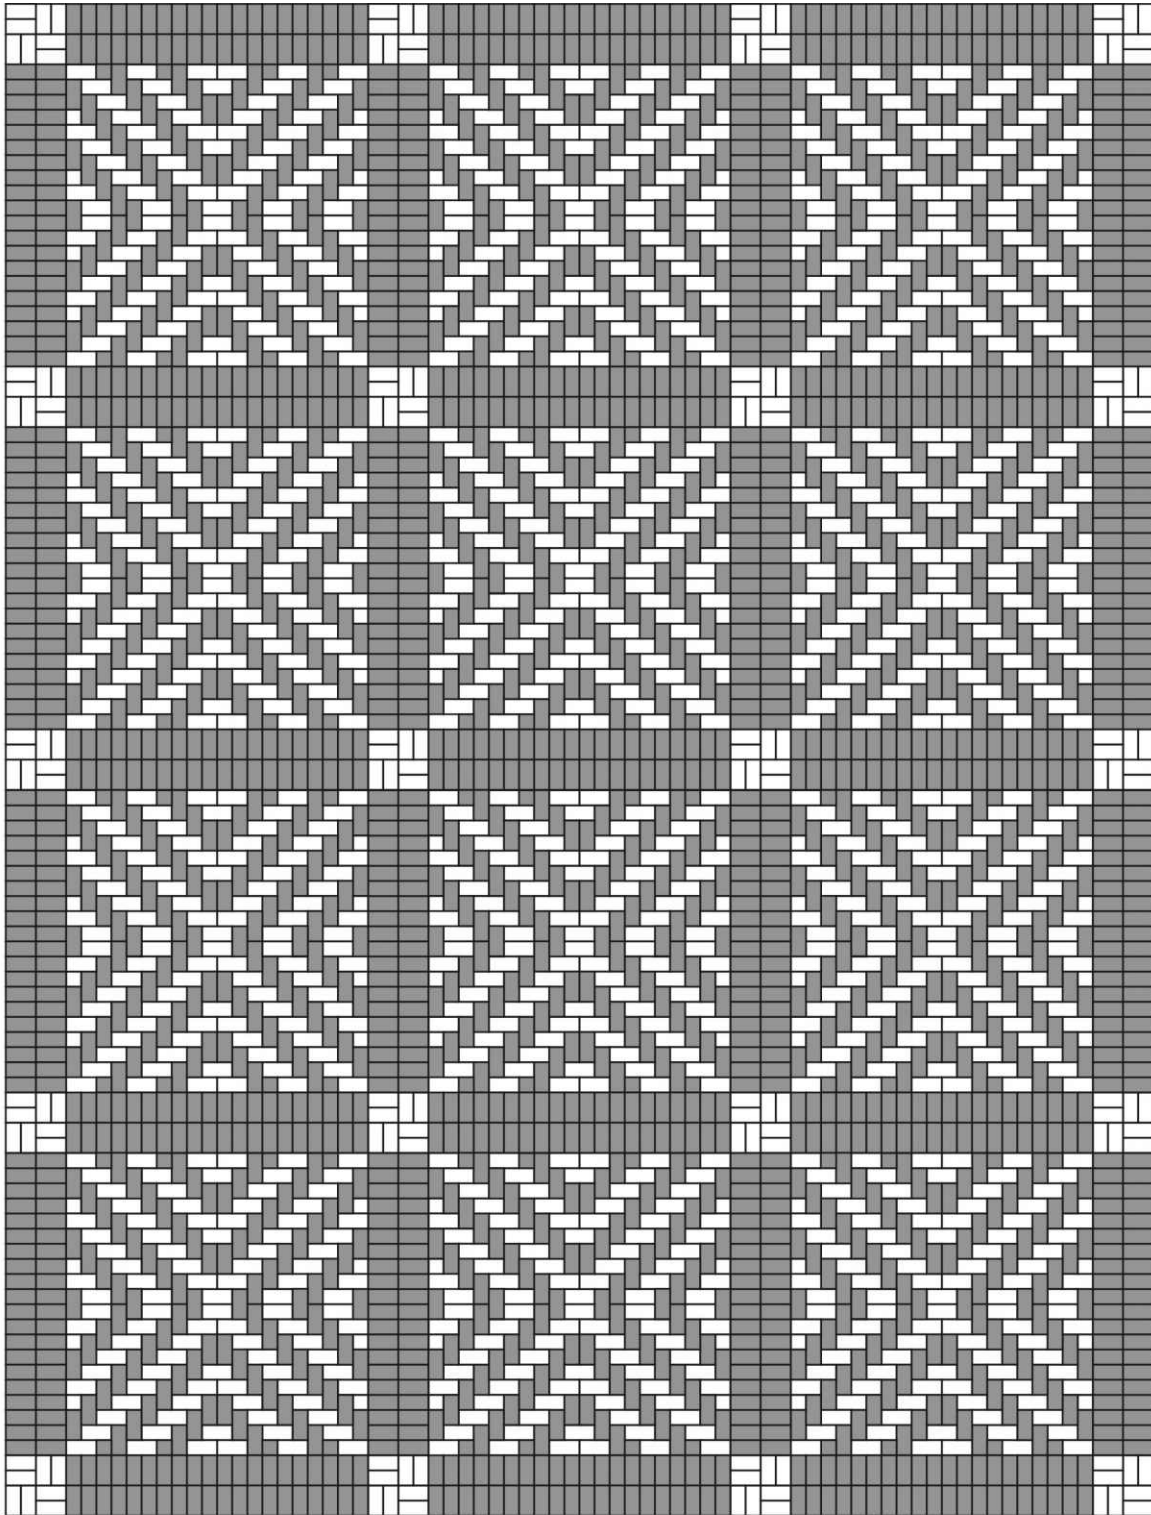

Escala 1:50

Adocreto rectangular


Boletín técnico # 240
Acomodo de adocreto rectangular 2
Adocreto rectangular
Nov 09

DESCRIPCIÓN DEL PRODUCTO: Adocreto de concreto de 10 x 20 cm.


MATERIALES: Cemento, agua, arena, colorantes óxidos de hierro y aditivos adecuados.

COLORES DE LÍNEA: Gris, negro, rojo, blend terra y blend ladrillo. **PESO APROXIMADO:** 3 Kg. por pza.

PROCESO: Vibrocomprimido. **PIEZAS POR M²:** 50 piezas. **ALTURA:** 7 cm. **ABSORCIÓN:** 8%

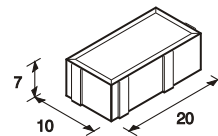

Escala 1:15

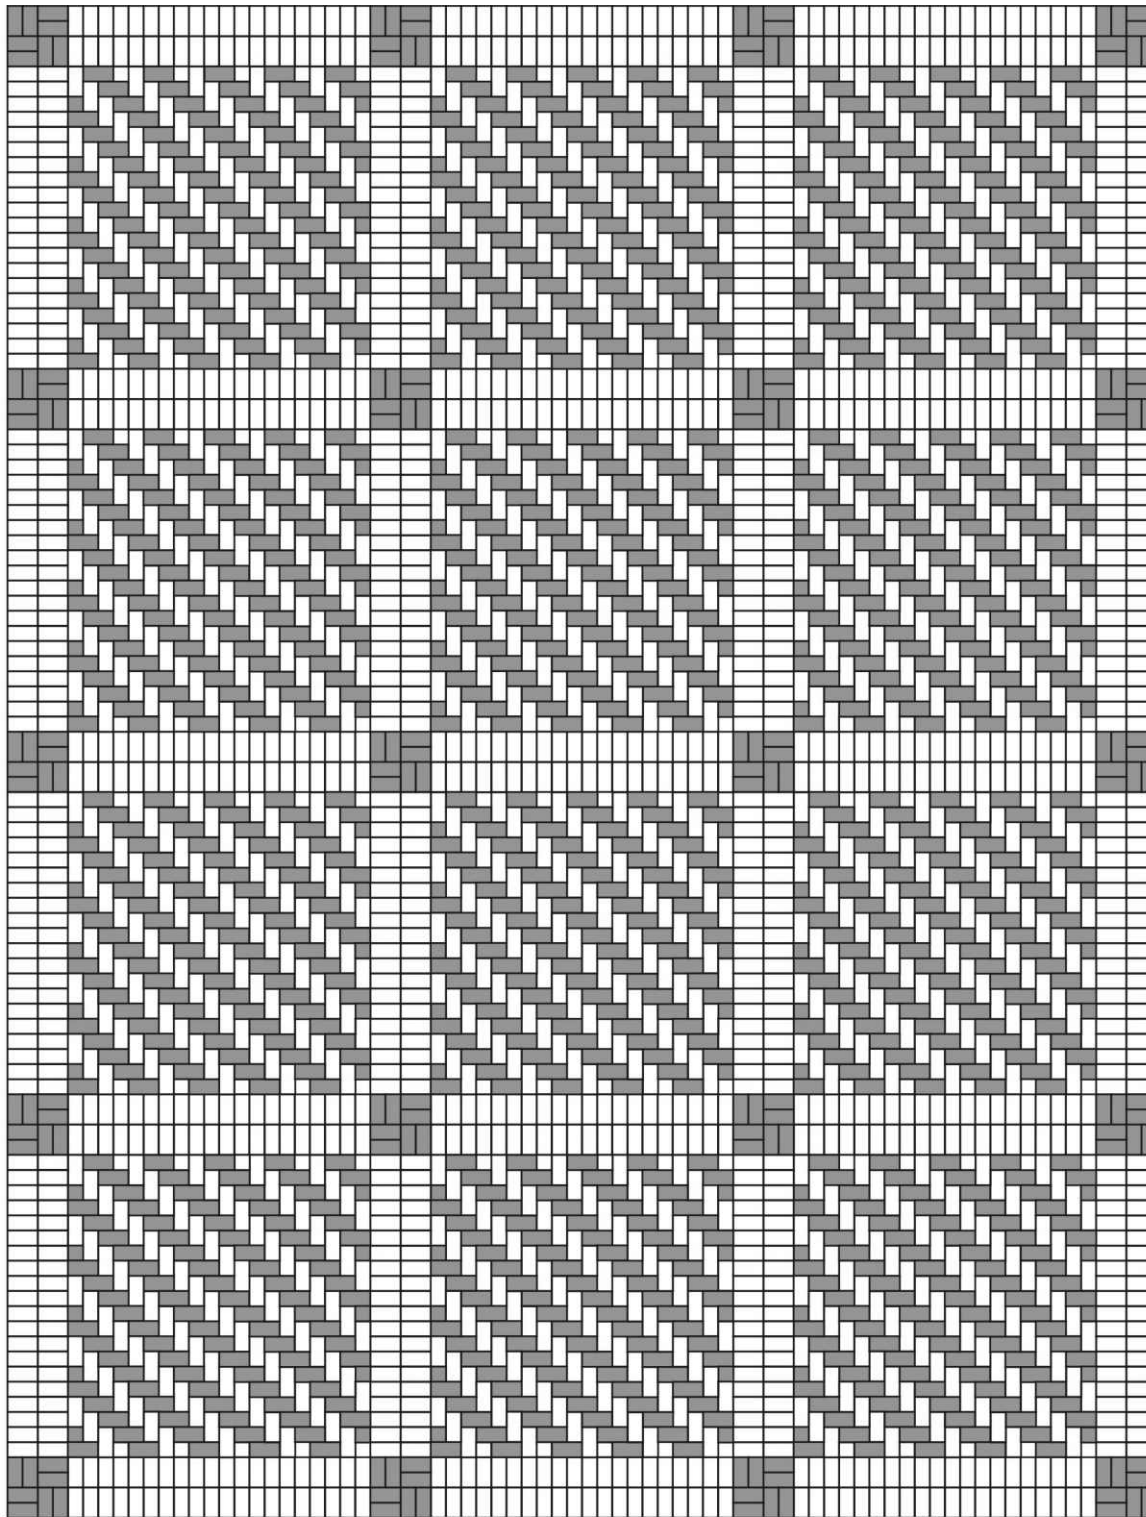

Escala 1:50



PRETENSUR[®]



(271) 716-03-00

KM. 335 BLVD. CORDOBA A FORTÍN, FORTÍN, VER. C.P. 94470

www.pretensur.com

e-mail: ventas@pretensur.com



Adocreto rectangular

DESCRIPCIÓN DEL PRODUCTO: Adocreto de concreto de 10 x 20 cm.

MATERIALES: Cemento, agua, arena, colorantes óxidos de hierro y aditivos adecuados.

COLORES DE LÍNEA: Gris, negro, rojo, blend terra y blend ladrillo. **PESO APROXIMADO:** 3 Kg. por pza.

PROCESO: Vibrocomprimido. **PIEZAS POR M²:** 50 piezas. **ALTURA:** 7 cm. **ABSORCIÓN:** 8%

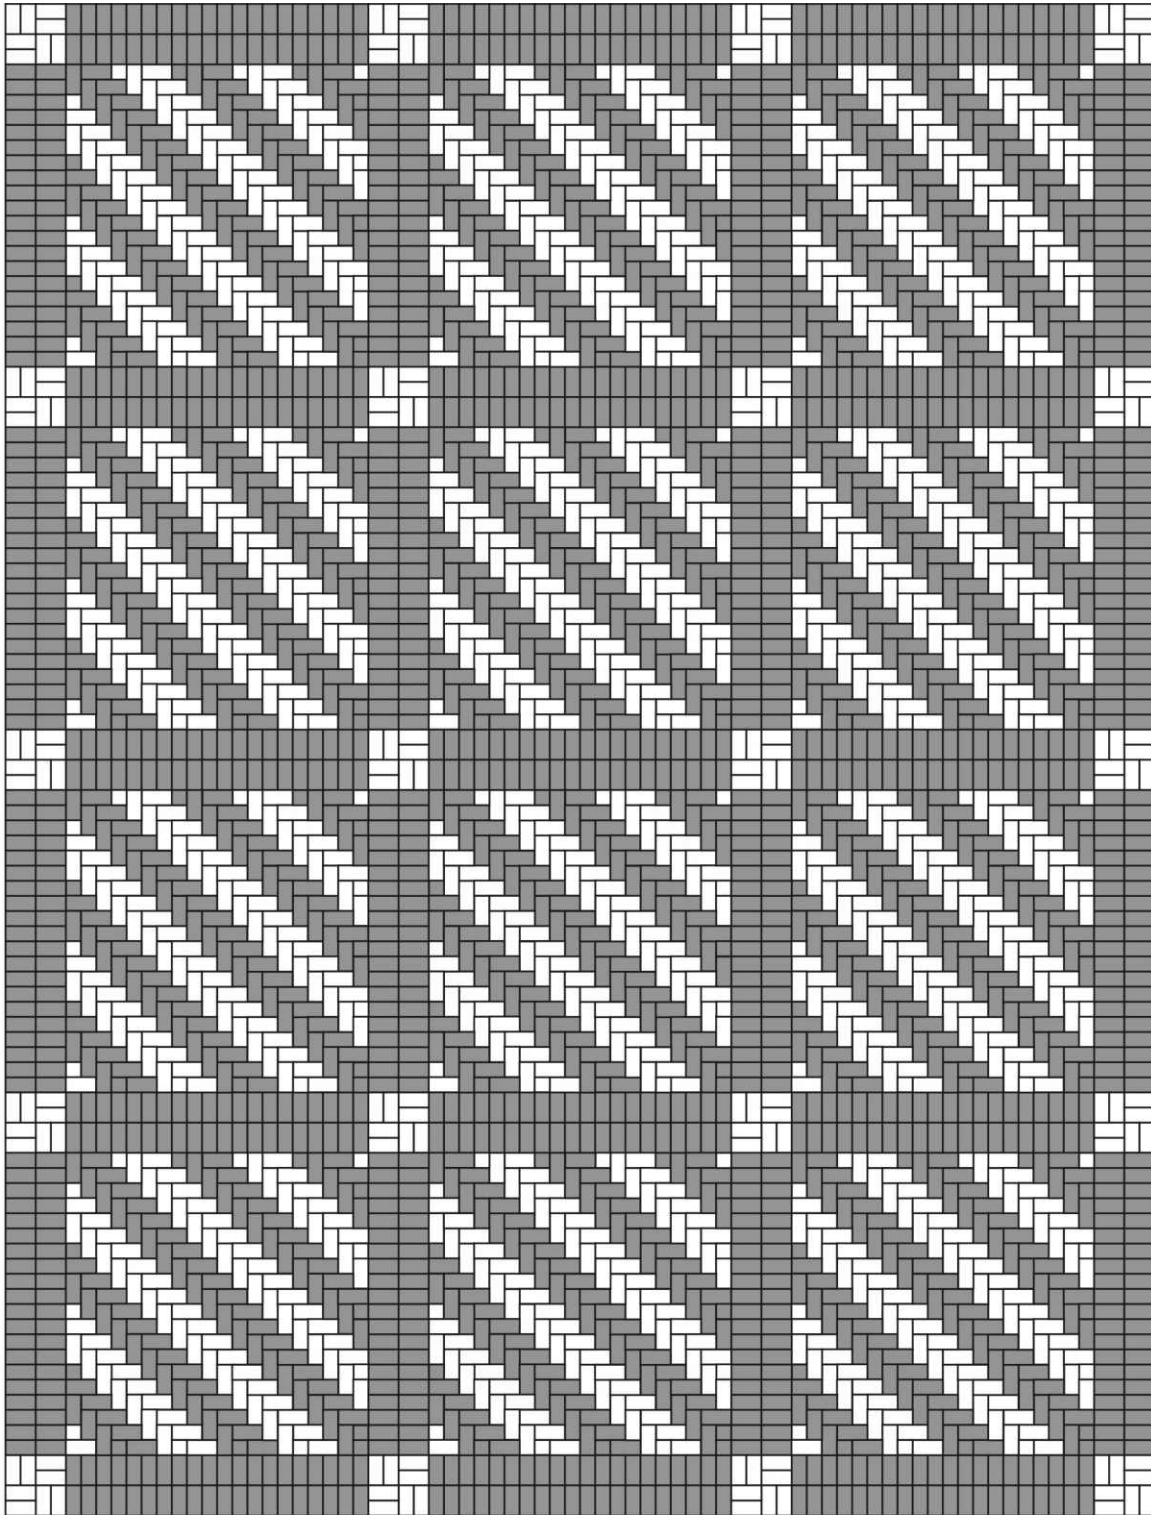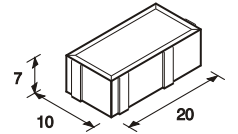

Escala 1:50

Adocreto rectangular


Boletín técnico # 240
Acomodo de adocreto rectangular 4
Adocreto rectangular
Nov 09

DESCRIPCIÓN DEL PRODUCTO: Adocreto de concreto de 10 x 20 cm.


MATERIALES: Cemento, agua, arena, colorantes óxidos de hierro y aditivos adecuados.

COLORES DE LÍNEA: Gris, negro, rojo, blend terra y blend ladrillo. **PESO APROXIMADO:** 3 Kg. por pza.

PROCESO: Vibrocomprimido. **PIEZAS POR M²:** 50 piezas. **ALTURA:** 7 cm. **ABSORCIÓN:** 8%

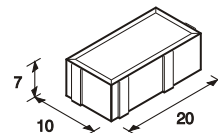

Escala 1:15

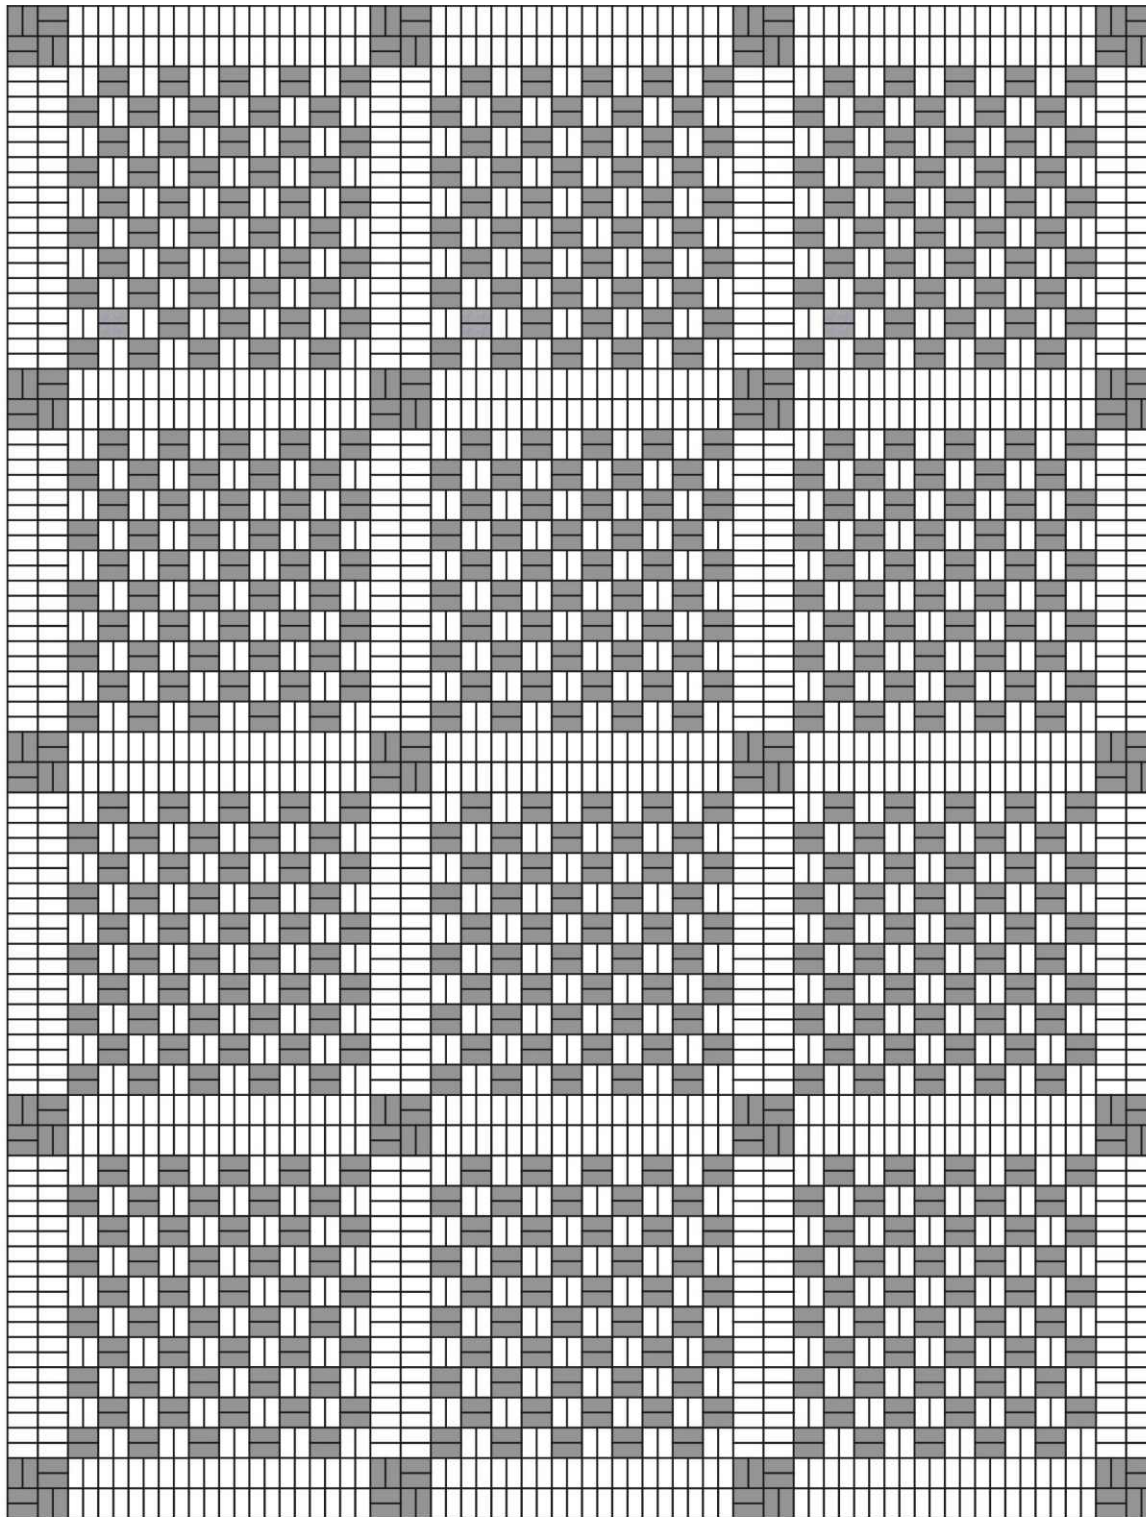

Escala 1:50

Adocreto rectangular


Boletín técnico # 240
Acomodo de adocreto rectangular 5
Adocreto rectangular
Nov 09

DESCRIPCIÓN DEL PRODUCTO: Adocreto de concreto de 10 x 20 cm.


MATERIALES: Cemento, agua, arena, colorantes óxidos de hierro y aditivos adecuados.

COLORES DE LÍNEA: Gris, negro, rojo, blend terra y blend ladrillo. **PESO APROXIMADO:** 3 Kg. por pza.

PROCESO: Vibrocomprimido. **PIEZAS POR M²:** 50 piezas. **ALTURA:** 7 cm. **ABSORCIÓN:** 8%

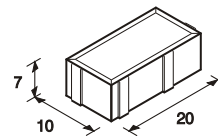

Escala 1:15

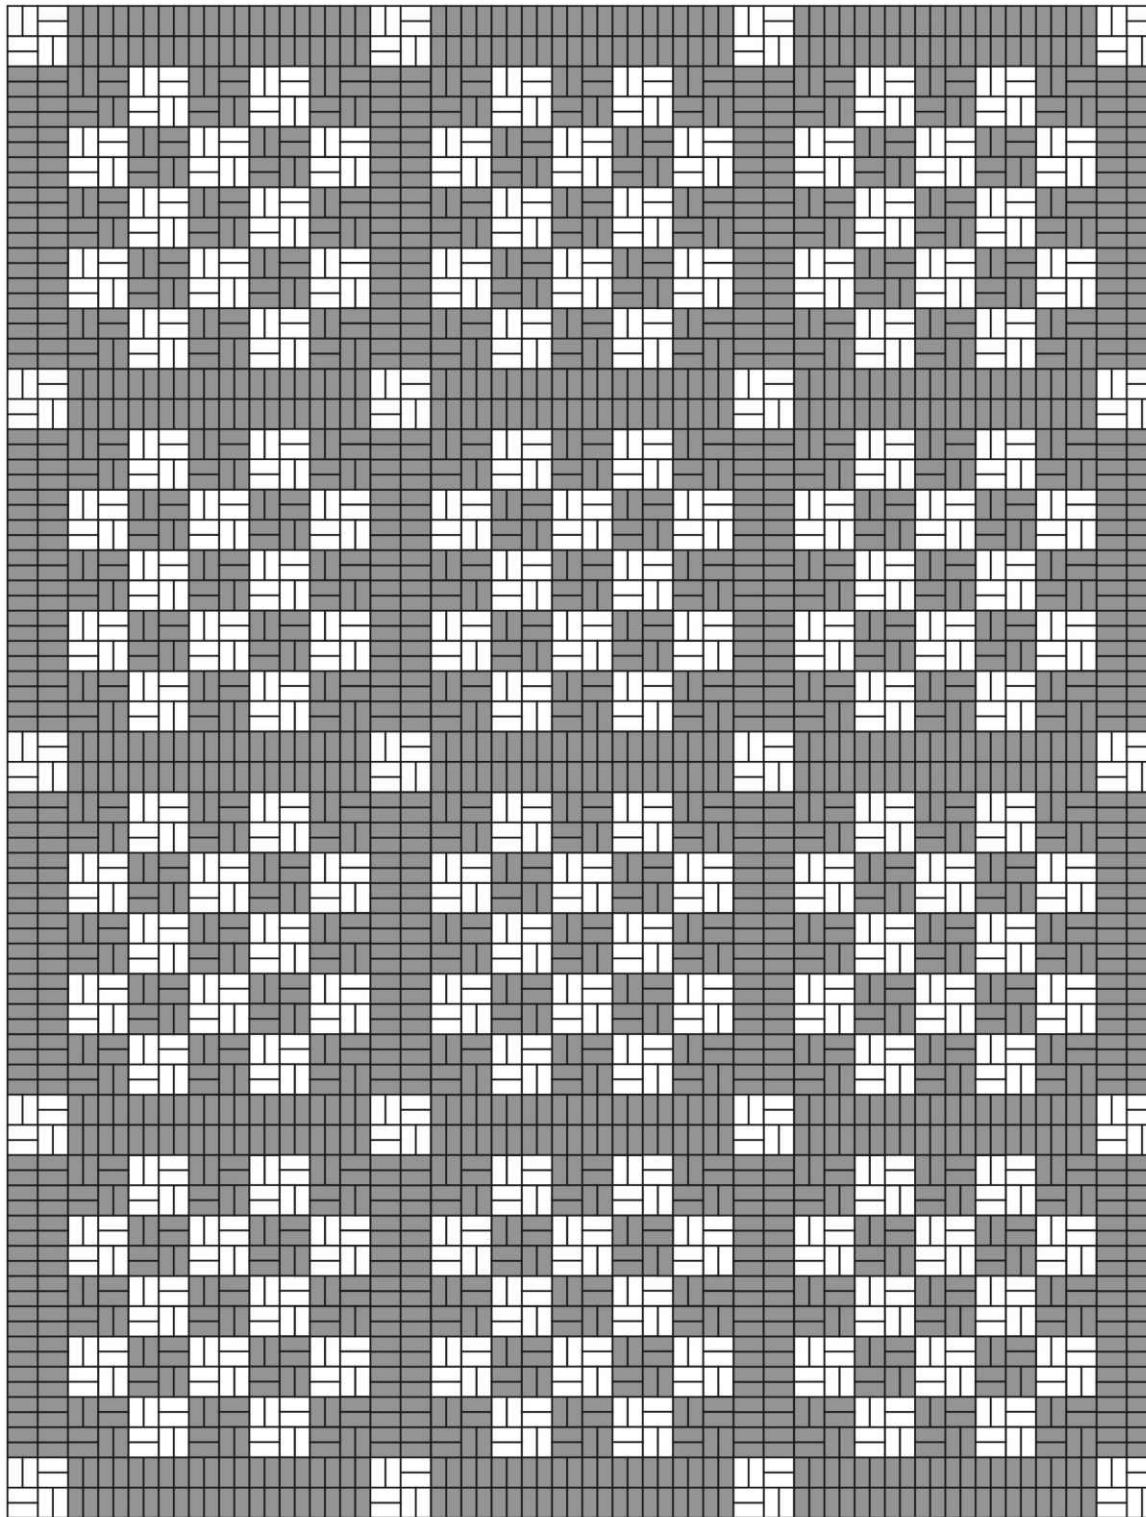

Escala 1:50



PRETENSUR®



(271) 716-03-00

KM. 335 BLVD. CORDOBA A FORTÍN, FORTÍN, VER. C.P. 94470

www.pretensur.com

e-mail: ventas@pretensur.com

Adocreto rectangular


Boletín técnico # 240
Acomodo de adocreto rectangular 6
Adocreto rectangular
Nov 09

DESCRIPCIÓN DEL PRODUCTO: Adocreto de concreto de 10 x 20 cm.


MATERIALES: Cemento, agua, arena, colorantes óxidos de hierro y aditivos adecuados.

COLORES DE LÍNEA: Gris, negro, rojo, blend terra y blend ladrillo. **PESO APROXIMADO:** 3 Kg. por pza.

PROCESO: Vibrocomprimido. **PIEZAS POR M²:** 50 piezas. **ALTURA:** 7 cm. **ABSORCIÓN:** 8%

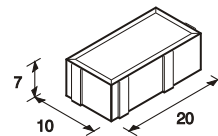

Escala 1:15

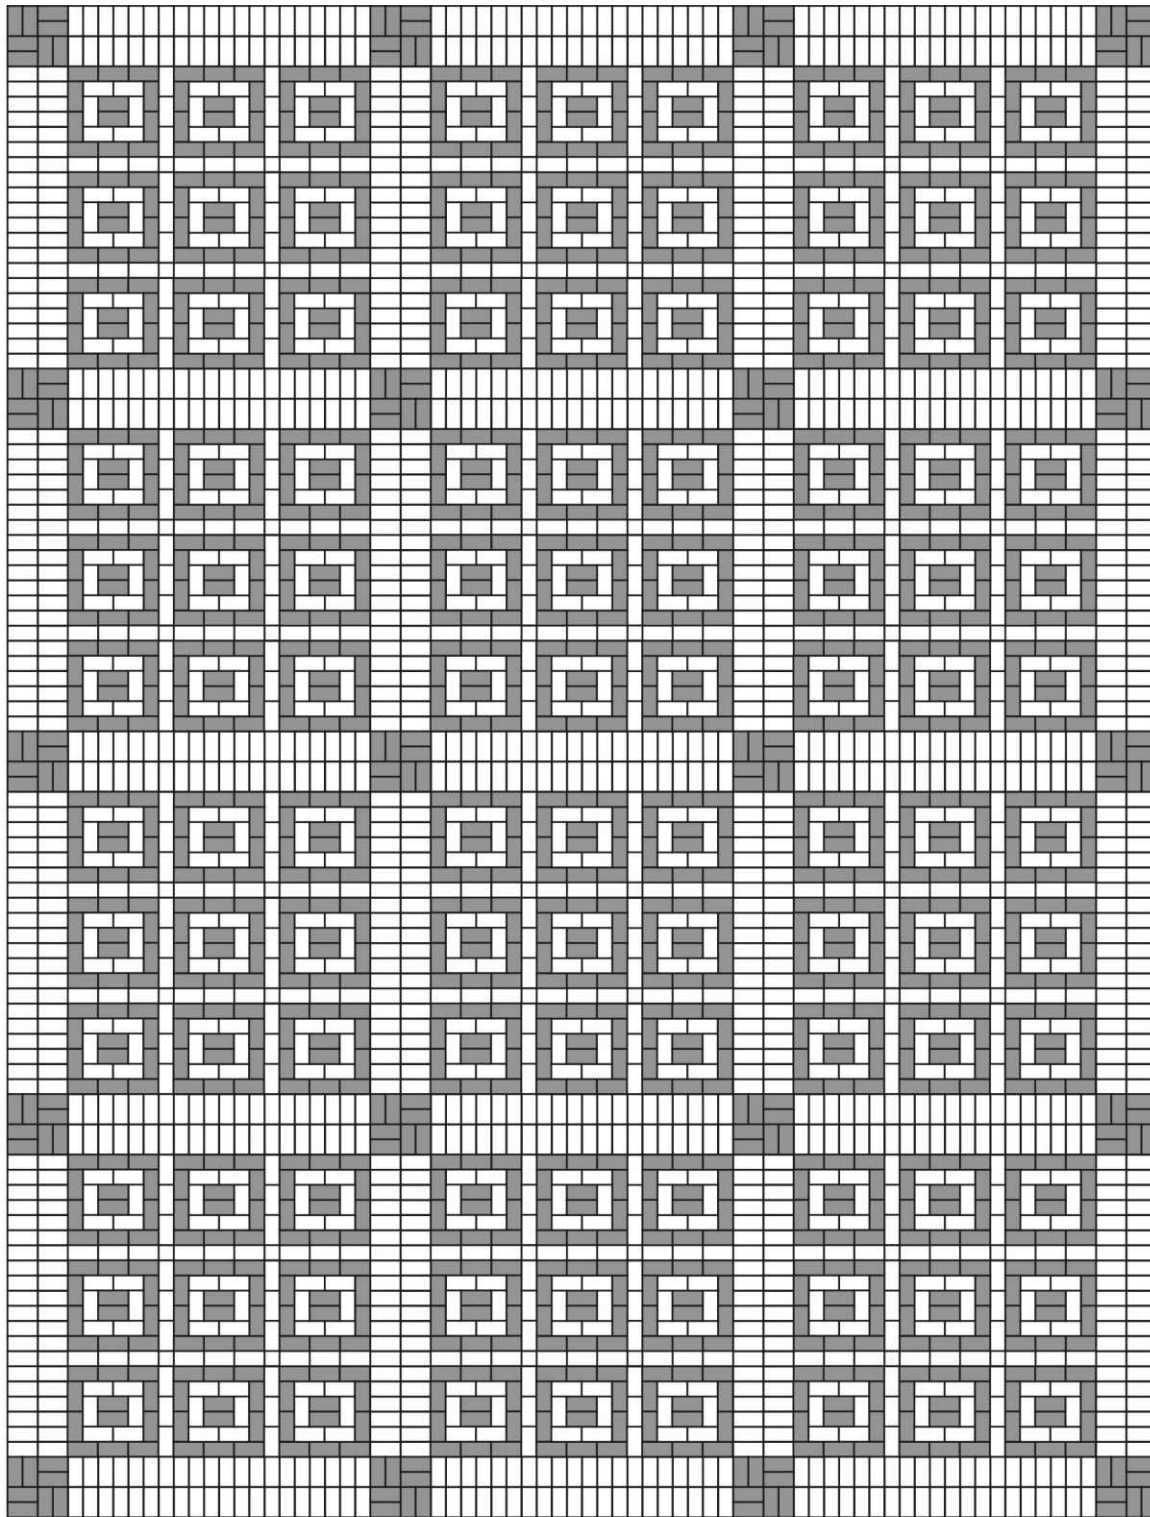

Escala 1:50

Adocreto rectangular


Boletín técnico # 240
Acomodo de adocreto rectangular 7
Adocreto rectangular
Nov 09

DESCRIPCIÓN DEL PRODUCTO: Adocreto de concreto de 10 x 20 cm.


MATERIALES: Cemento, agua, arena, colorantes óxidos de hierro y aditivos adecuados.

COLORES DE LÍNEA: Gris, negro, rojo, blend terra y blend ladrillo. **PESO APROXIMADO:** 3 Kg. por pza.

PROCESO: Vibrocomprimido. **PIEZAS POR M²:** 50 piezas. **ALTURA:** 7 cm. **ABSORCIÓN:** 8%

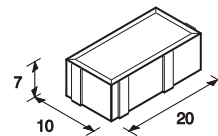

Escala 1:15

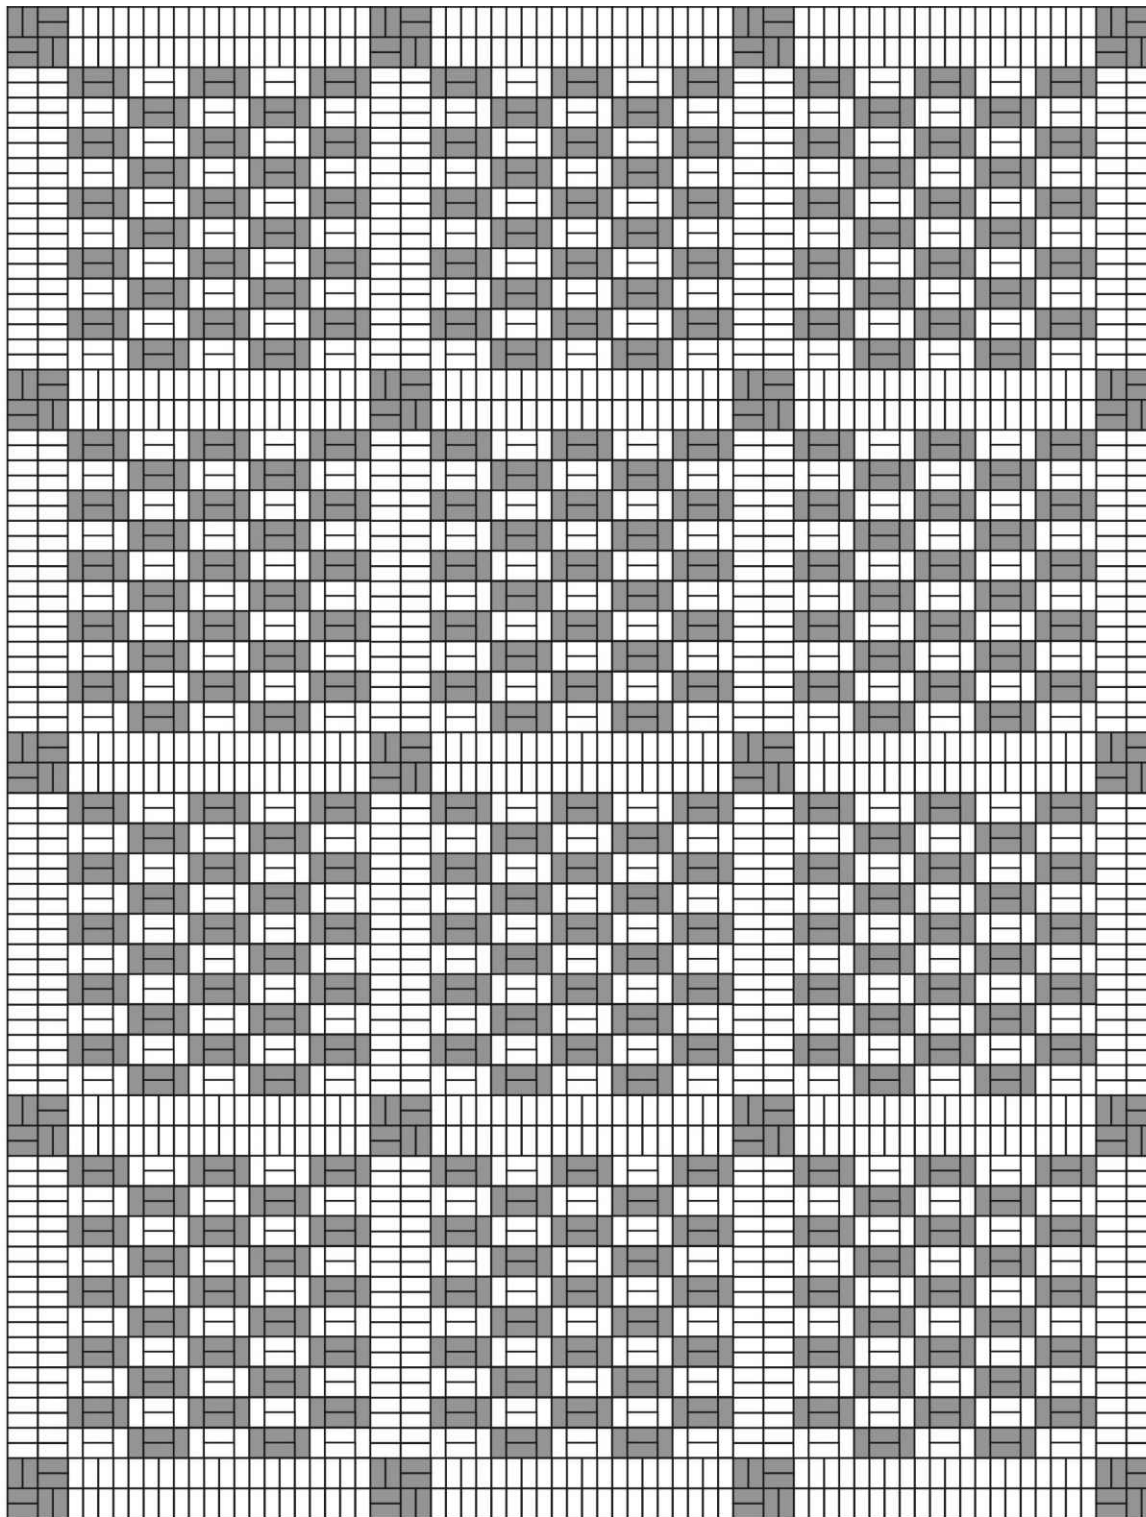

Escala 1:50



PRETENSUR®



(271) 716-03-00

KM. 335 BLVD. CORDOBA A FORTÍN, FORTÍN, VER. C.P. 94470

www.pretensur.com

e-mail: ventas@pretensur.com

Adocreto rectangular


Boletín técnico # 240
Acomodo de adocreto rectangular 8
Adocreto rectangular
Nov 09

DESCRIPCIÓN DEL PRODUCTO: Adocreto de concreto de 10 x 20 cm.


MATERIALES: Cemento, agua, arena, colorantes óxidos de hierro y aditivos adecuados.

COLORES DE LÍNEA: Gris, negro, rojo, blend terra y blend ladrillo. **PESO APROXIMADO:** 3 Kg. por pza.

PROCESO: Vibrocomprimido. **PIEZAS POR M²:** 50 piezas. **ALTURA:** 7 cm. **ABSORCIÓN:** 8%

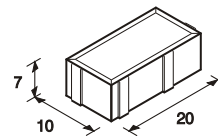

Escala 1:15

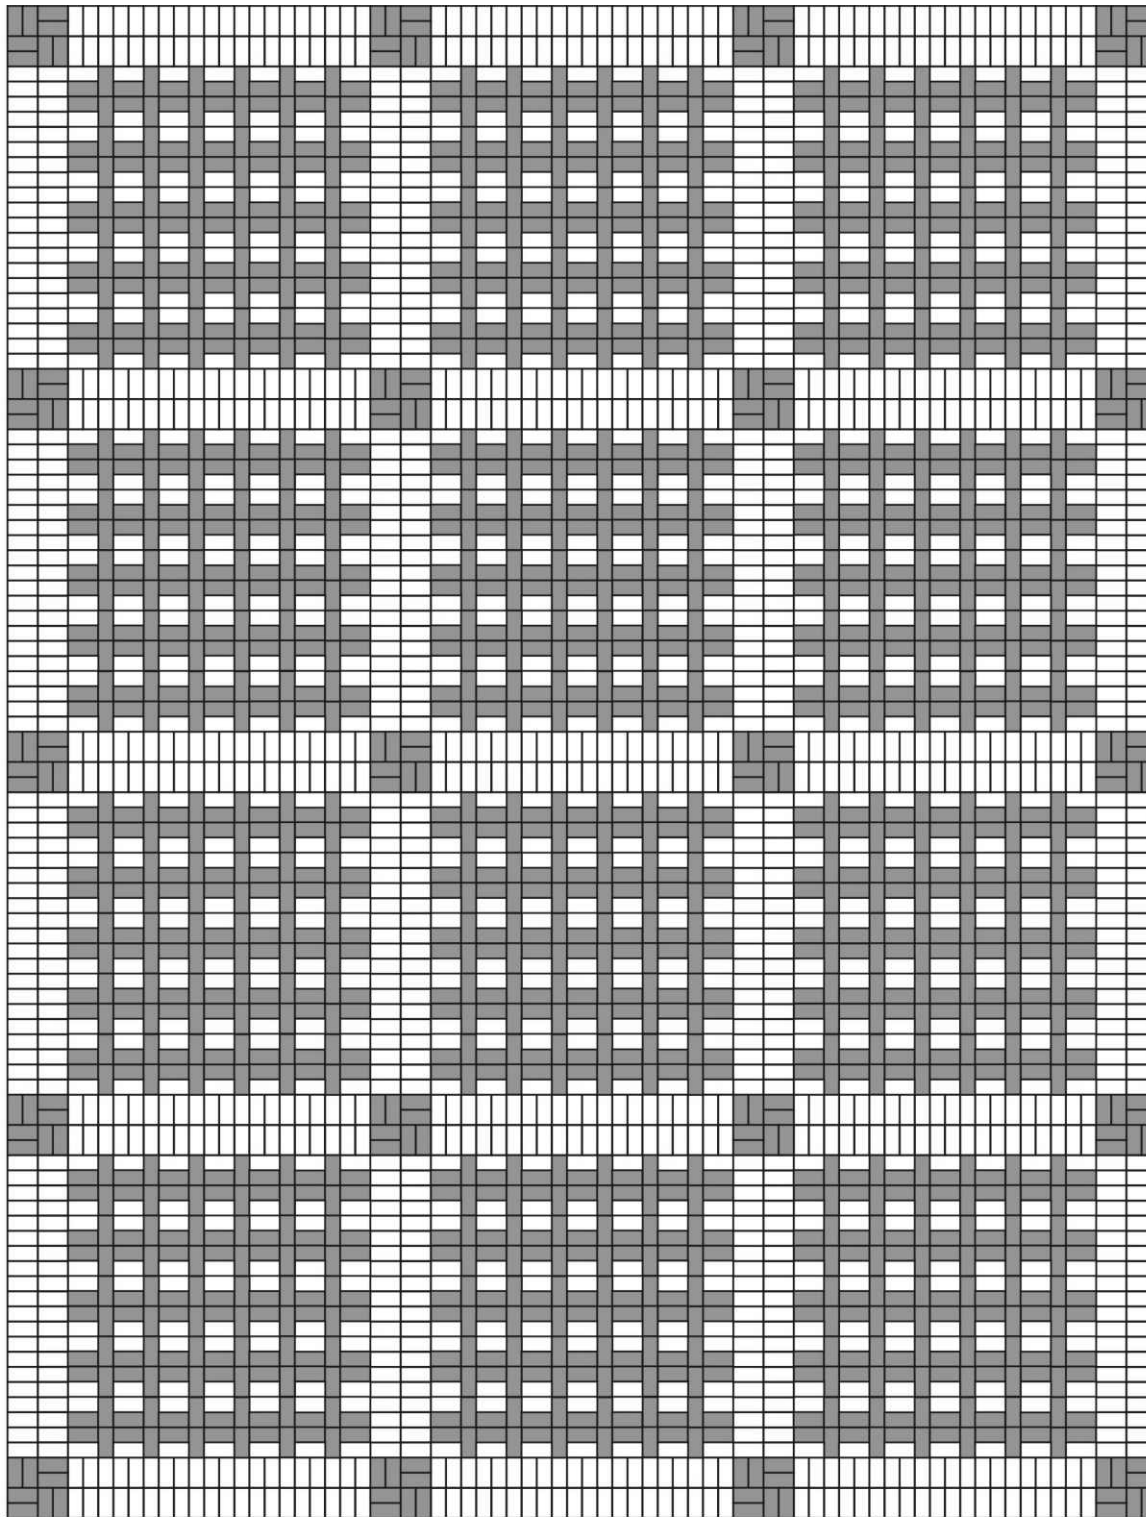

Escala 1:50



PRETENSUR®



(271) 716-03-00

KM. 335 BLVD. CORDOBA A FORTÍN, FORTÍN, VER. C.P. 94470

www.pretensur.com

e-mail: ventas@pretensur.com

Adocreto rectangular



Boletín técnico # 240
Acomodo de adocreto rectangular 9
Adocreto rectangular
Nov 09

DESCRIPCIÓN DEL PRODUCTO: Adocreto de concreto de 10 x 20 cm.

MATERIALES: Cemento, agua, arena, colorantes óxidos de hierro y aditivos adecuados.

COLORES DE LÍNEA: Gris, negro, rojo, blend terra y blend ladrillo. **PESO APROXIMADO:** 3 Kg. por pza.

PROCESO: Vibrocomprimido. **PIEZAS POR M²:** 50 piezas. **ALTURA:** 7 cm. **ABSORCIÓN:** 8%

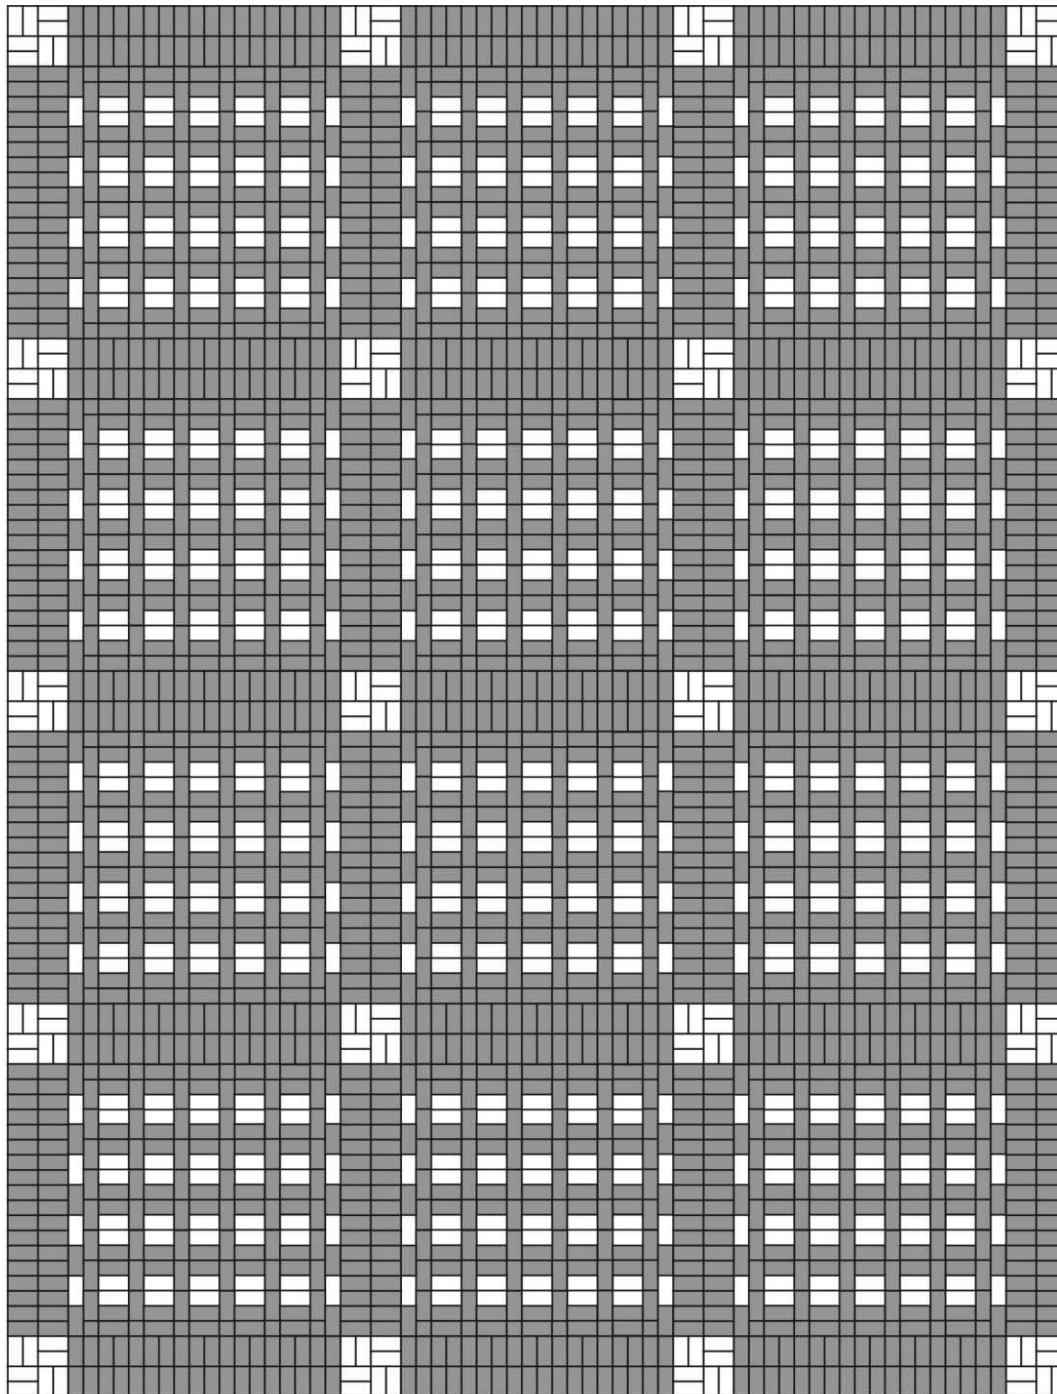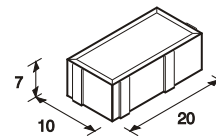

Escala 1:50

Adocreto rectangular



Boletín técnico # 240
Acomodo de adocreto rectangular 10
Adocreto rectangular
Nov 09

DESCRIPCIÓN DEL PRODUCTO: Adocreto de concreto de 10 x 20 cm.

MATERIALES: Cemento, agua, arena, colorantes óxidos de hierro y aditivos adecuados.

COLORES DE LÍNEA: Gris, negro, rojo, blend terra y blend ladrillo. **PESO APROXIMADO:** 3 Kg. por pza.

PROCESO: Vibrocomprimido. **PIEZAS POR M²:** 50 piezas. **ALTURA:** 7 cm. **ABSORCIÓN:** 8%

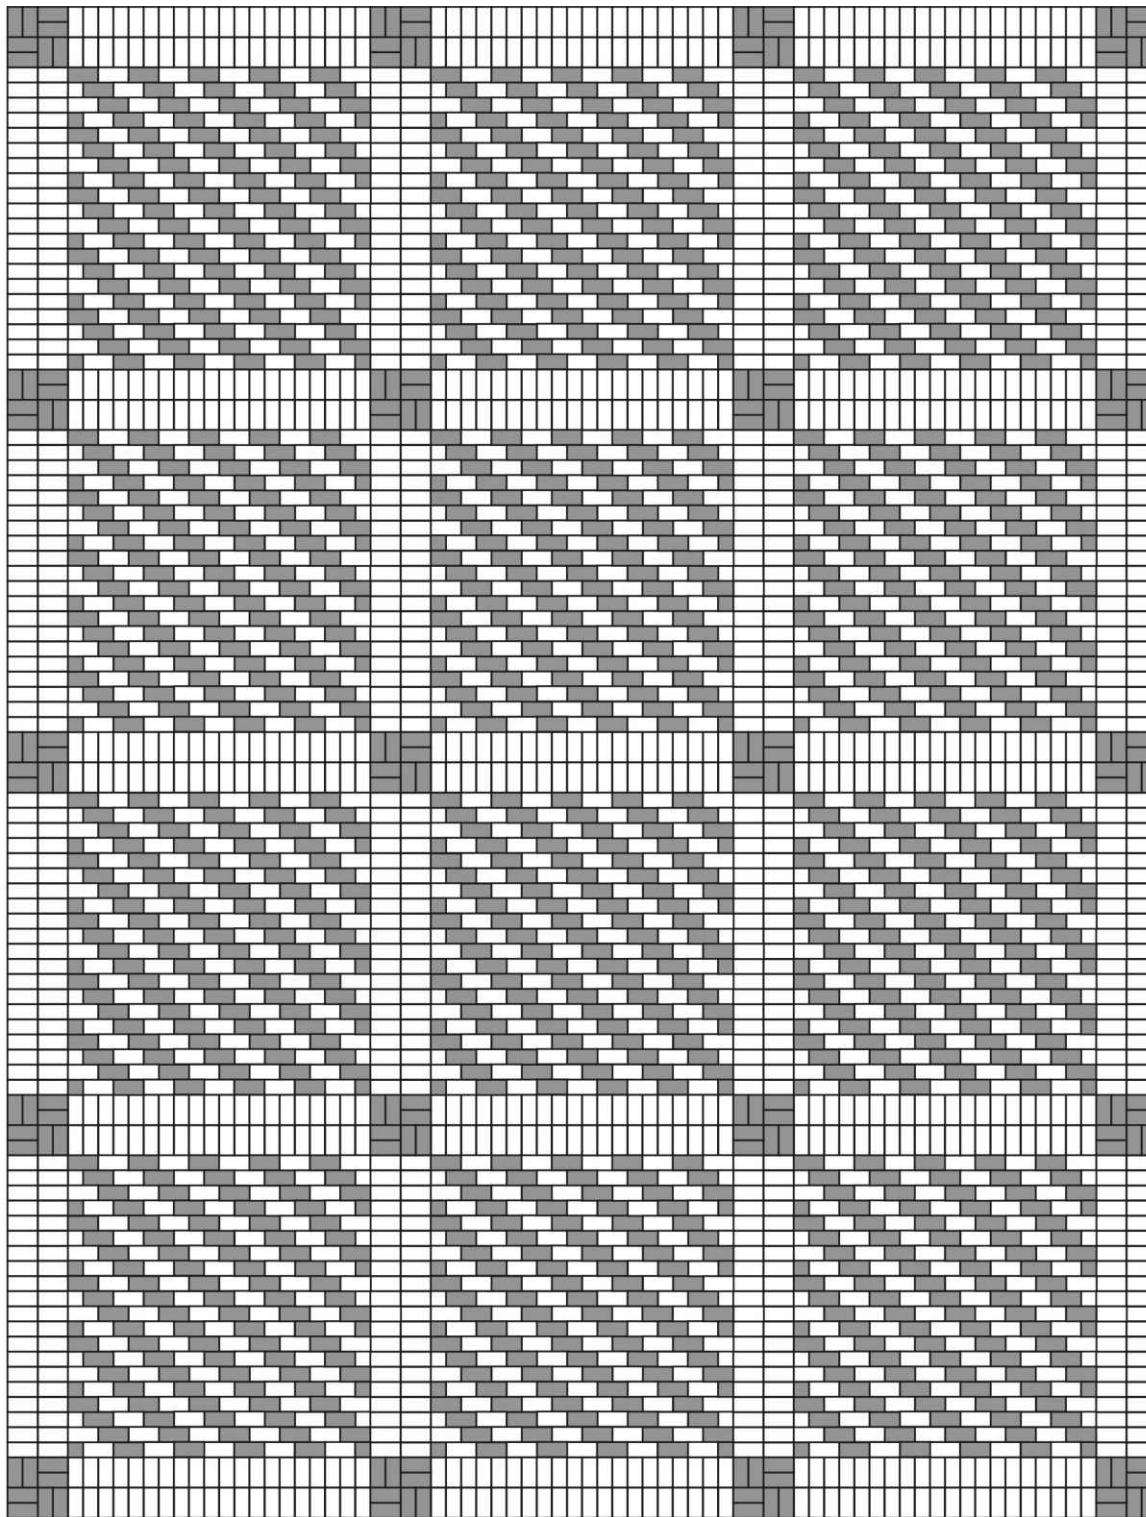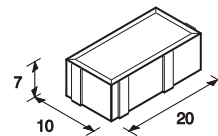

Escala 1:15

Escala 1:50

Adocreto rectangular



Boletín técnico # 240
Acomodo de adocreto rectangular 11
Adocreto rectangular
Nov 09

DESCRIPCIÓN DEL PRODUCTO: Adocreto de concreto de 10 x 20 cm.

MATERIALES: Cemento, agua, arena, colorantes óxidos de hierro y aditivos adecuados.

COLORES DE LÍNEA: Gris, negro, rojo, blend terra y blend ladrillo. **PESO APROXIMADO:** 3 Kg. por pza.

PROCESO: Vibrocomprimido. **PIEZAS POR M²:** 50 piezas. **ALTURA:** 7 cm. **ABSORCIÓN:** 8%

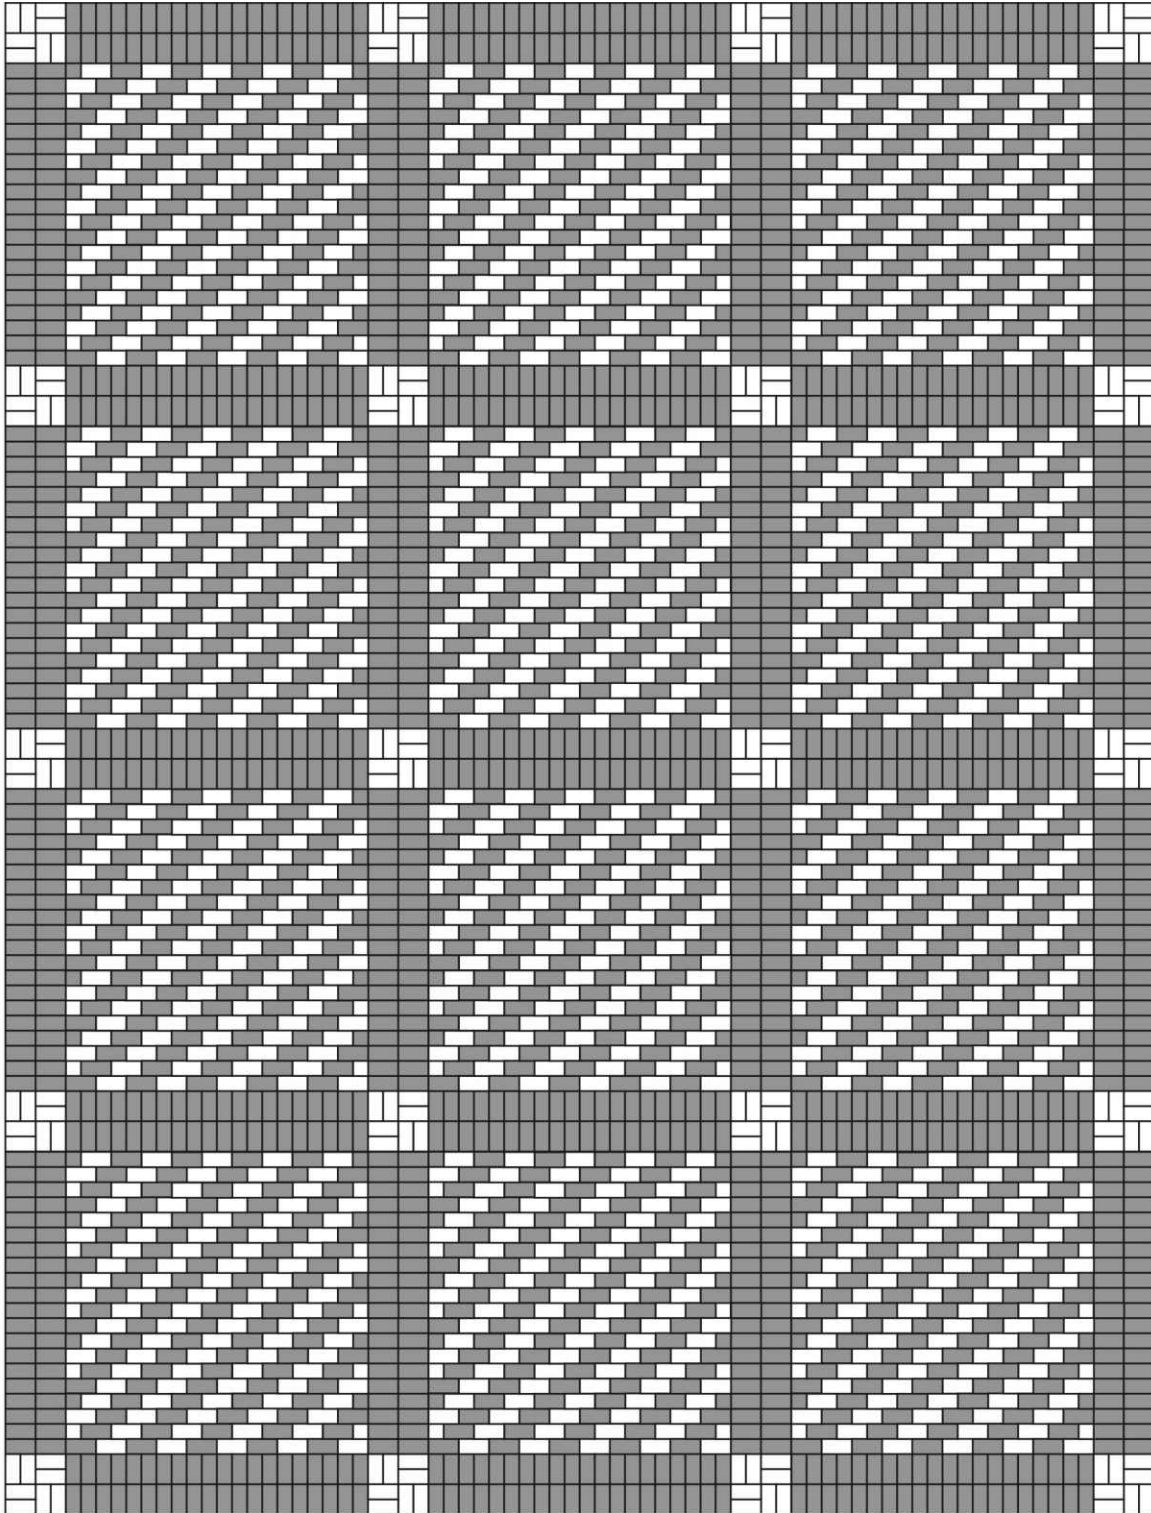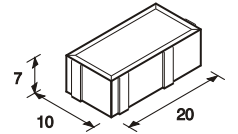

Escala 1:15

Escala 1:50

Adocreto rectangular


Boletín técnico # 240
Acomodo de adocreto rectangular 12
Adocreto rectangular
Nov 09

DESCRIPCIÓN DEL PRODUCTO: Adocreto de concreto de 10 x 20 cm.


MATERIALES: Cemento, agua, arena, colorantes óxidos de hierro y aditivos adecuados.

COLORES DE LÍNEA: Gris, negro, rojo, blend terra y blend ladrillo. **PESO APROXIMADO:** 3 Kg. por pza.

PROCESO: Vibrocomprimido. **PIEZAS POR M²:** 50 piezas. **ALTURA:** 7 cm. **ABSORCIÓN:** 8%

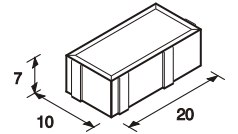

Escala 1:15

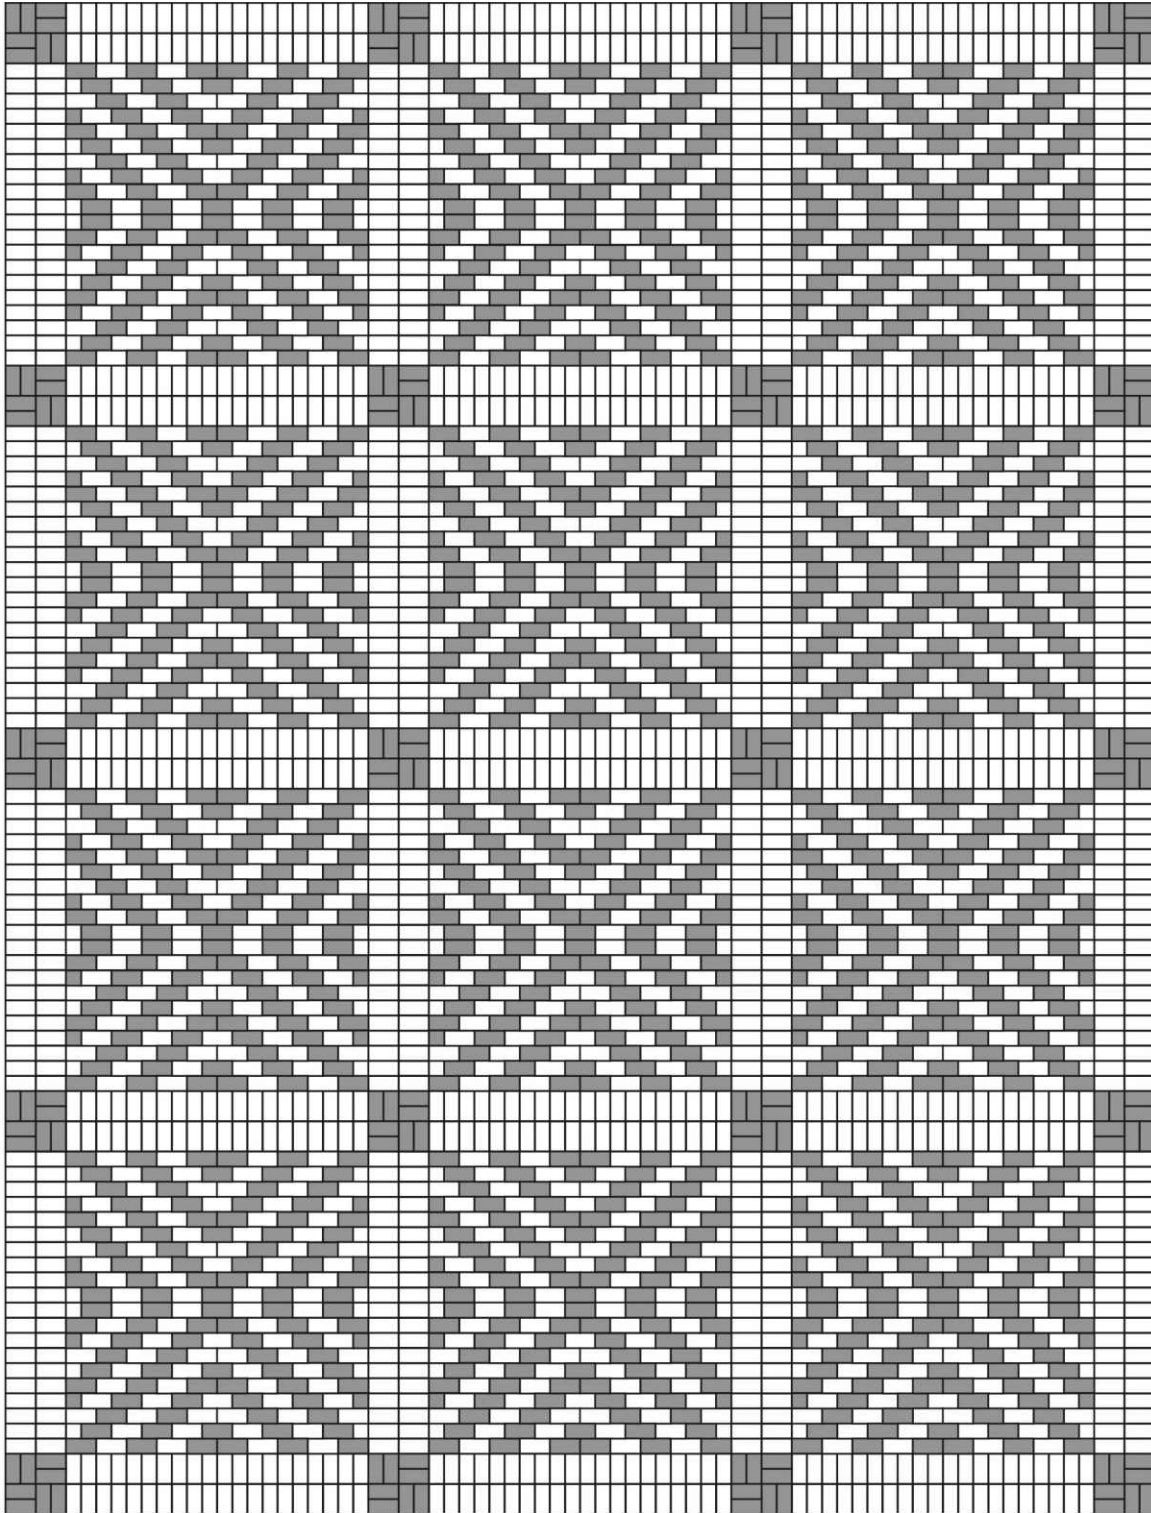

Escala 1:50

Adocreto rectangular


Boletín técnico # 240
Acomodo de adocreto rectangular 13
Adocreto rectangular
Nov 09

DESCRIPCIÓN DEL PRODUCTO: Adocreto de concreto de 10 x 20 cm.


MATERIALES: Cemento, agua, arena, colorantes óxidos de hierro y aditivos adecuados.

COLORES DE LÍNEA: Gris, negro, rojo, blend terra y blend ladrillo. **PESO APROXIMADO:** 3 Kg. por pza.

PROCESO: Vibrocomprimido. **PIEZAS POR M²:** 50 piezas. **ALTURA:** 7 cm. **ABSORCIÓN:** 8%

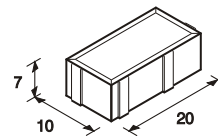

Escala 1:15

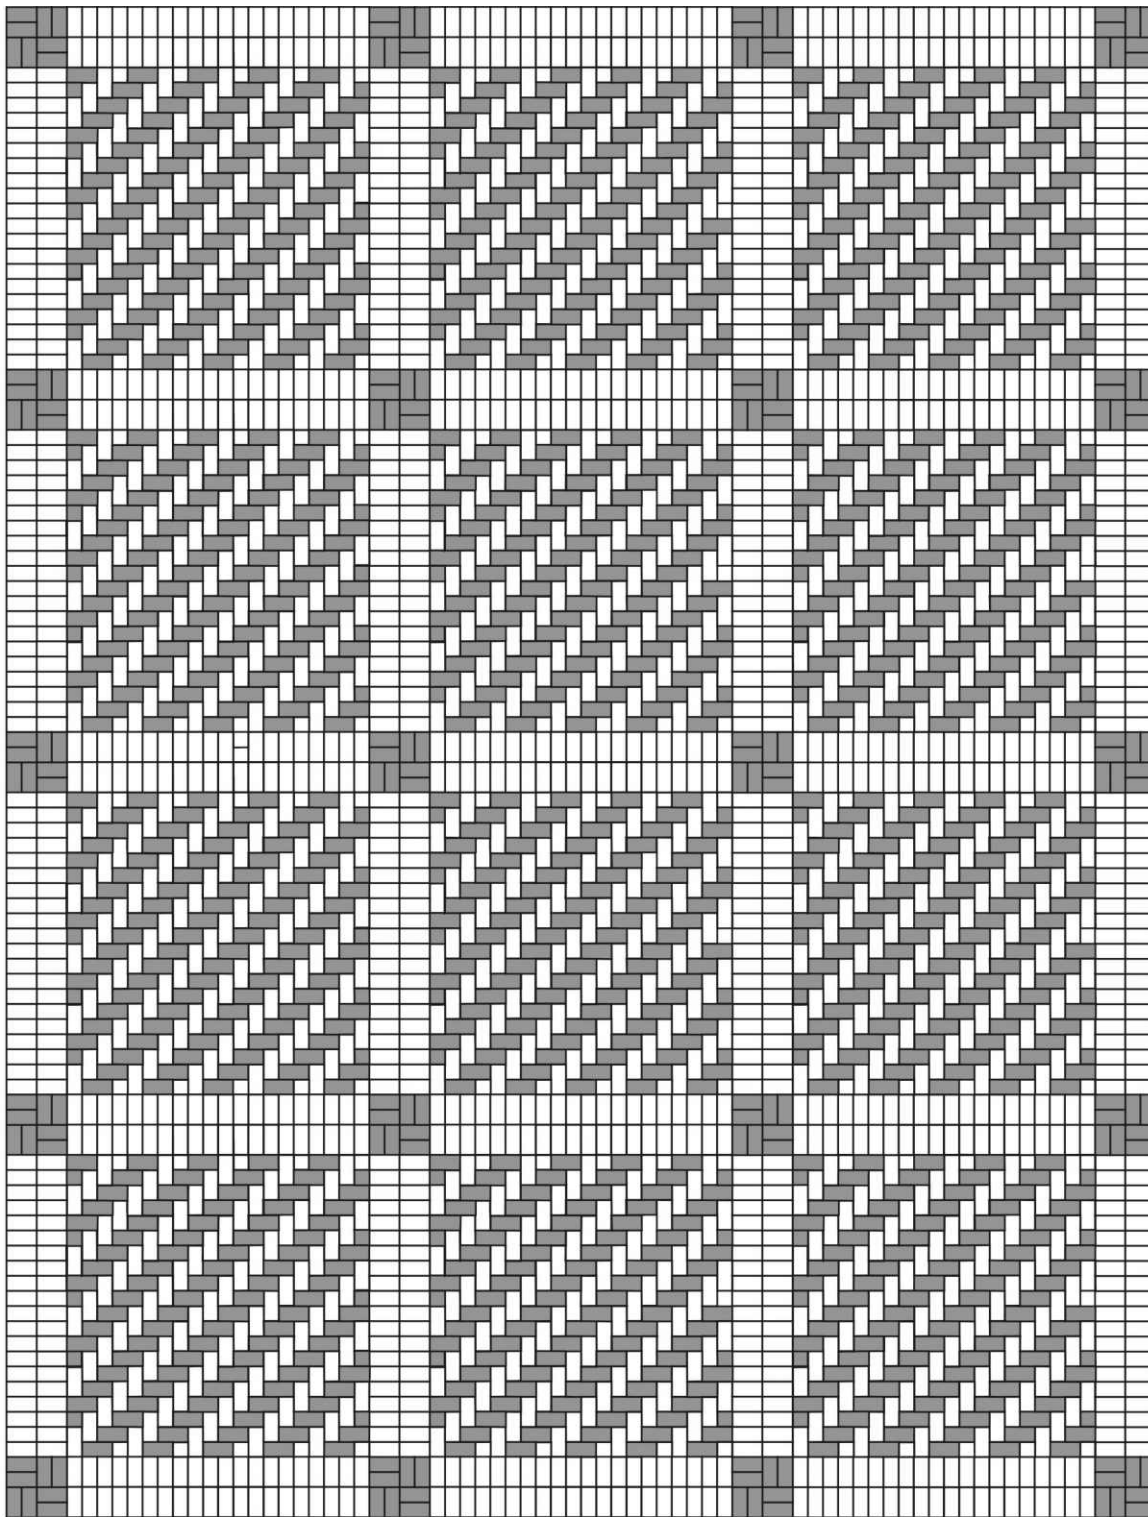

Escala 1:50

Adocreto rectangular


Boletín técnico # 240
Acomodo de adocreto rectangular 14
Adocreto rectangular
Nov 09

DESCRIPCIÓN DEL PRODUCTO: Adocreto de concreto de 10 x 20 cm.


MATERIALES: Cemento, agua, arena, colorantes óxidos de hierro y aditivos adecuados.

COLORES DE LÍNEA: Gris, negro, rojo, blend terra y blend ladrillo. **PESO APROXIMADO:** 3 Kg. por pza.

PROCESO: Vibrocomprimido. **PIEZAS POR M²:** 50 piezas. **ALTURA:** 7 cm. **ABSORCIÓN:** 8%

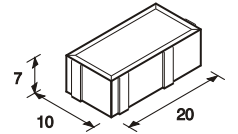

Escala 1:15

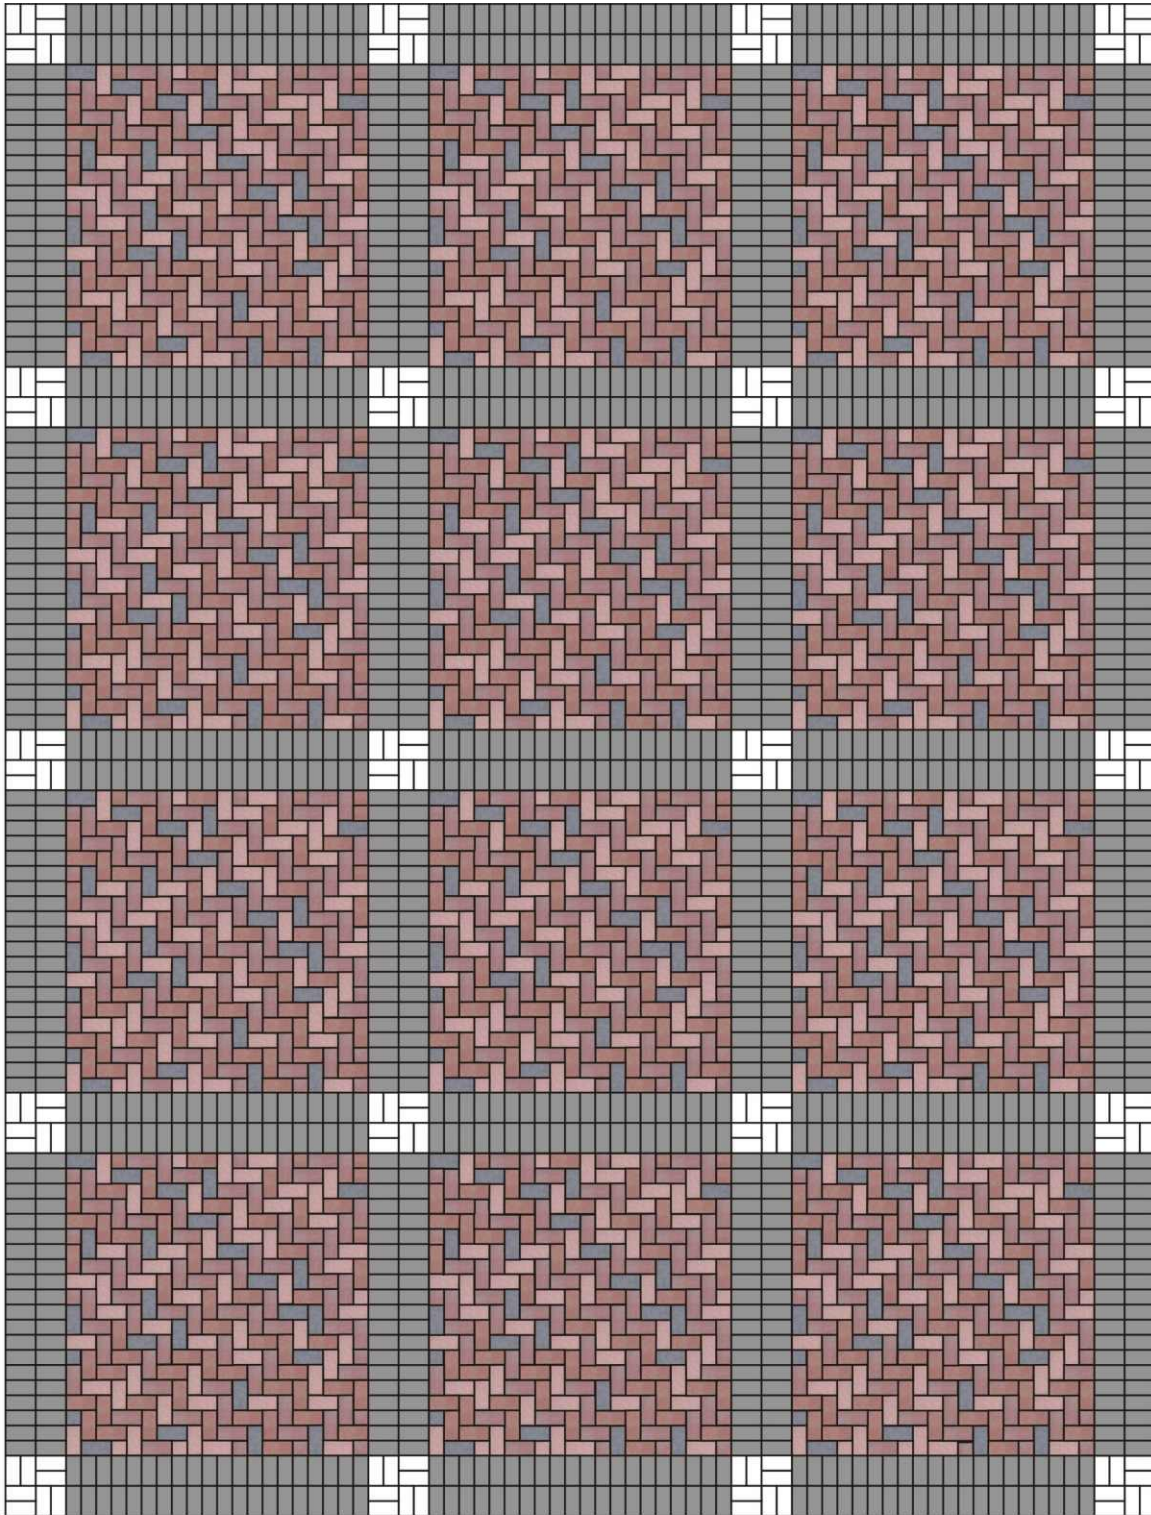

Escala 1:50

Adocreto rectangular


Boletín técnico # 240
Acomodo de adocreto rectangular 15
Adocreto rectangular
Nov 09

DESCRIPCIÓN DEL PRODUCTO: Adocreto de concreto de 10 x 20 cm.


MATERIALES: Cemento, agua, arena, colorantes óxidos de hierro y aditivos adecuados.

COLORES DE LÍNEA: Gris, negro, rojo, blend terra y blend ladrillo. **PESO APROXIMADO:** 3 Kg. por pza.

PROCESO: Vibrocomprimido. **PIEZAS POR M²:** 50 piezas. **ALTURA:** 7 cm. **ABSORCIÓN:** 8%

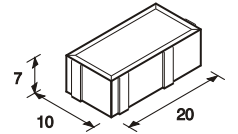

Escala 1:15

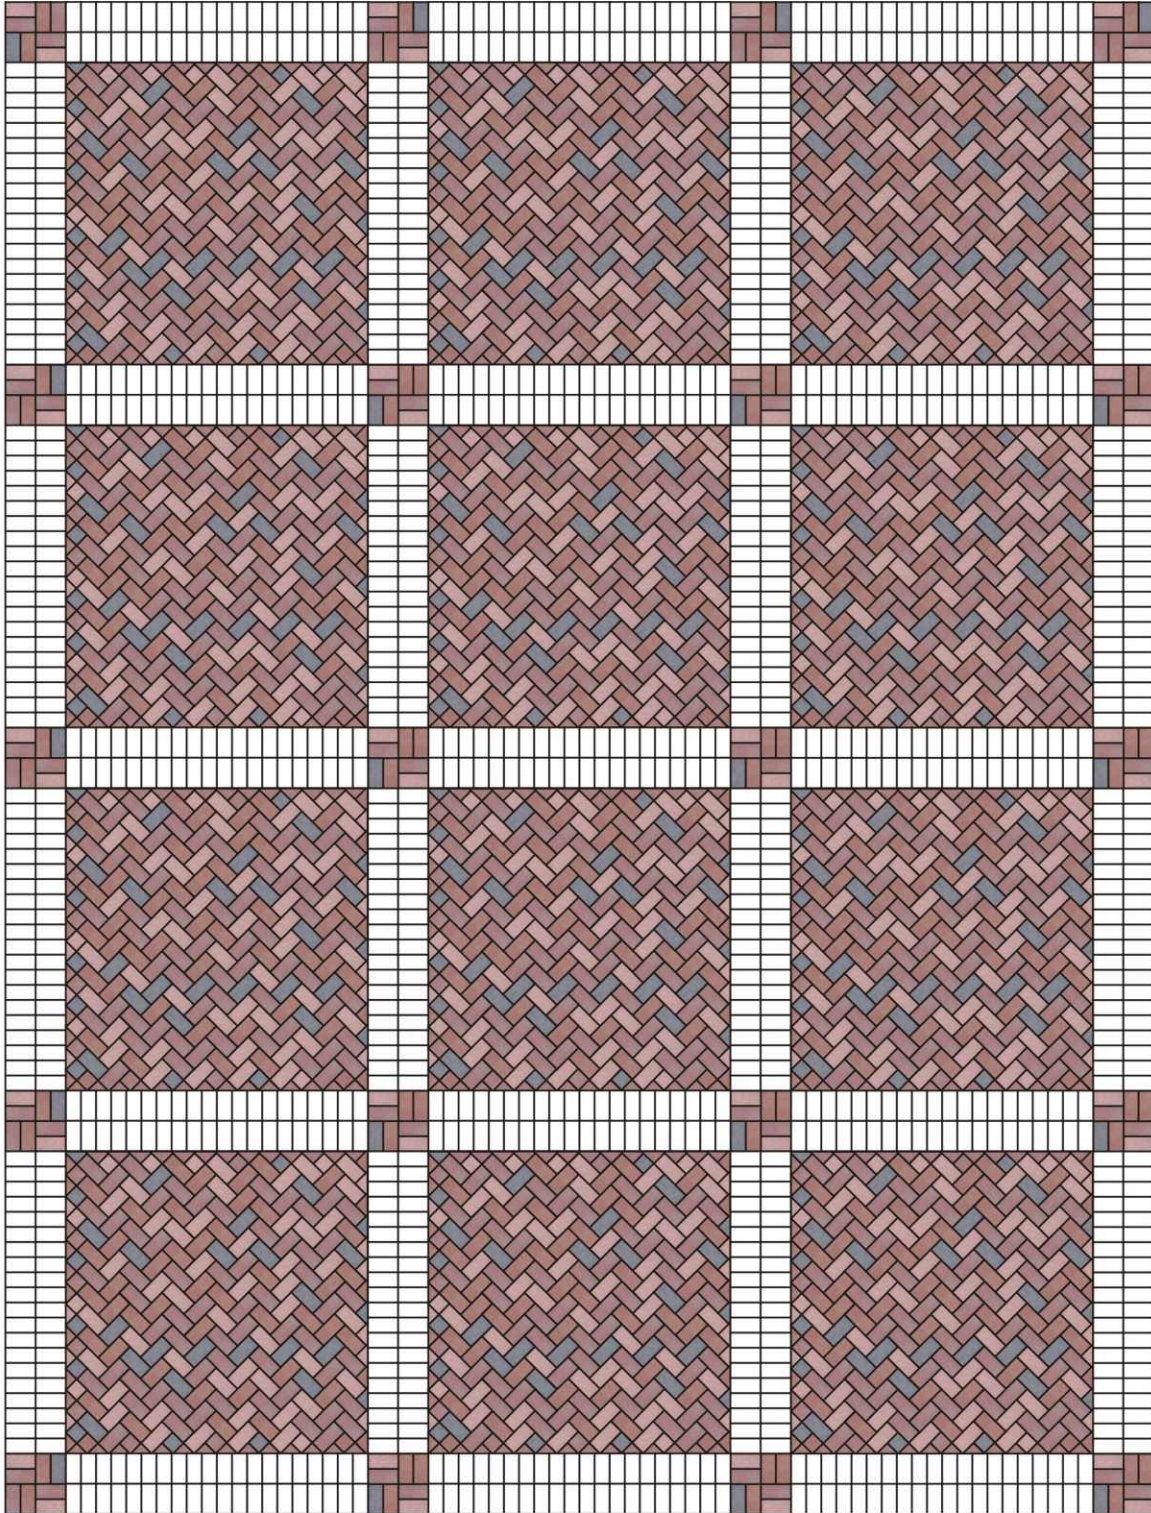

Escala 1:50

Adocreto rectangular


Boletín técnico # 240
Acomodo de adocreto rectangular 16
Adocreto rectangular
Nov 09

DESCRIPCIÓN DEL PRODUCTO: Adocreto de concreto de 10 x 20 cm.


MATERIALES: Cemento, agua, arena, colorantes óxidos de hierro y aditivos adecuados.

COLORES DE LÍNEA: Gris, negro, rojo, blend terra y blend ladrillo. **PESO APROXIMADO:** 3 Kg. por pza.

PROCESO: Vibrocomprimido. **PIEZAS POR M²:** 50 piezas. **ALTURA:** 7 cm. **ABSORCIÓN:** 8%

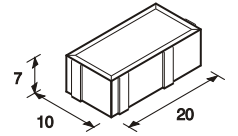

Escala 1:15

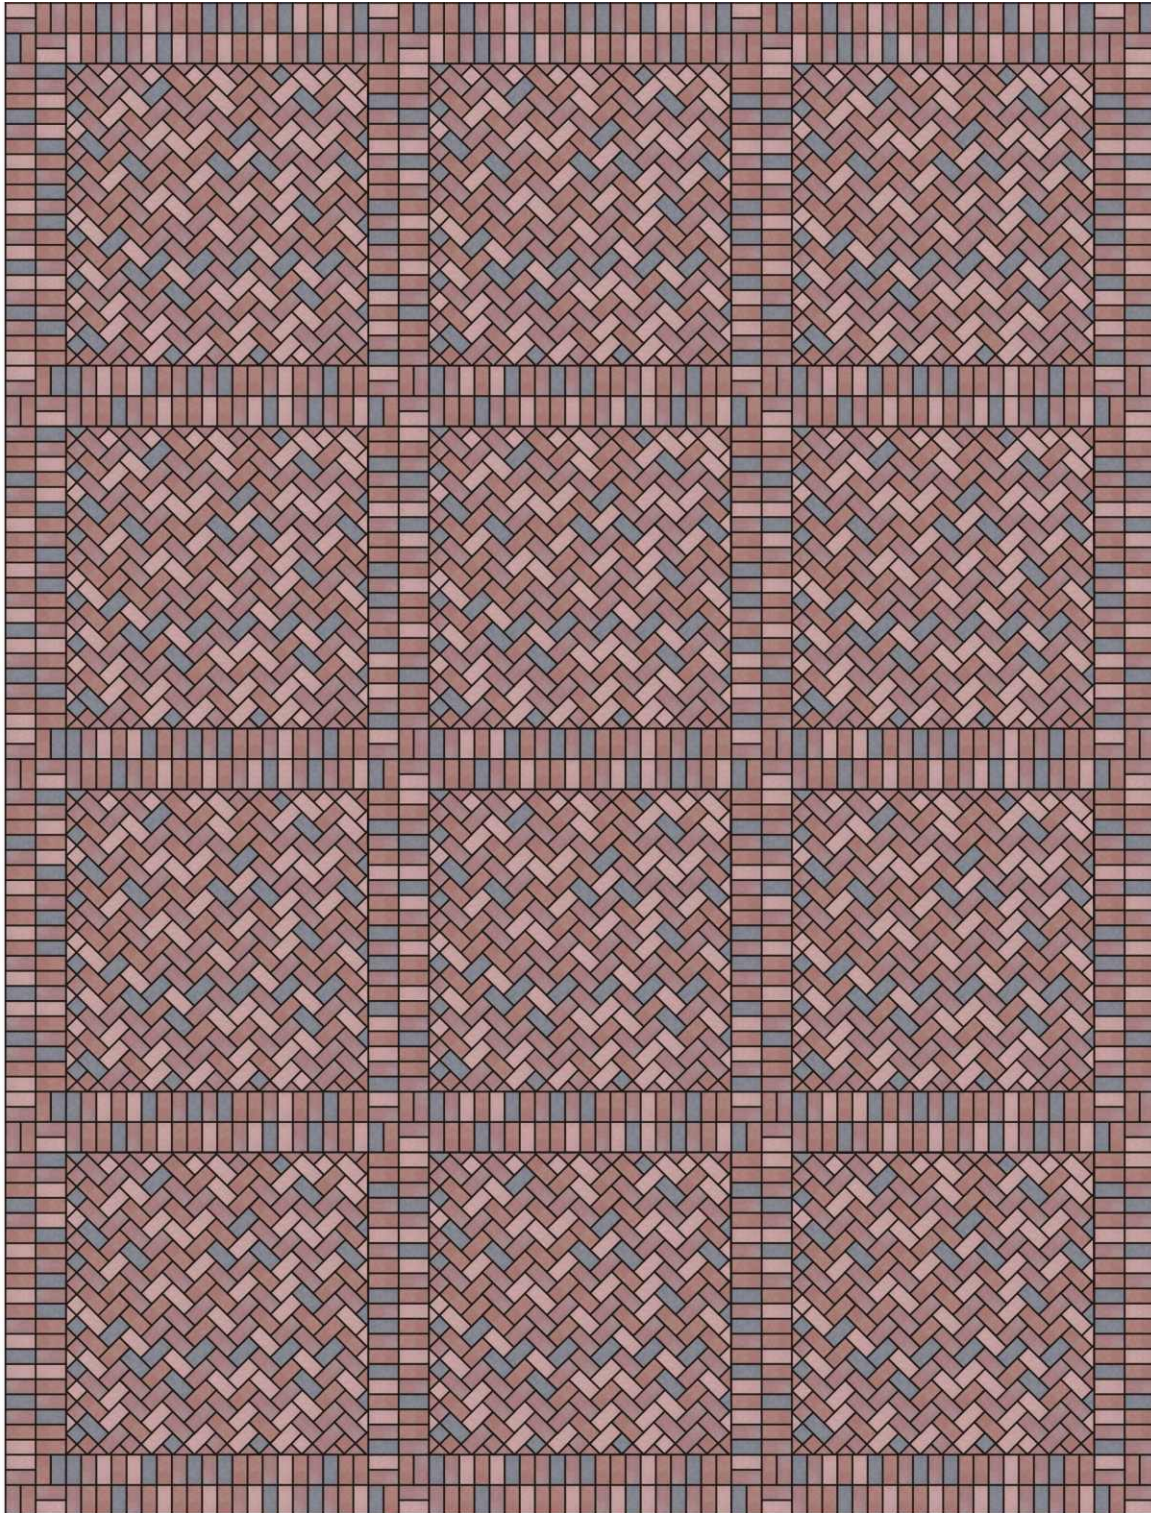

Escala 1:50

Adocreto rectangular


Boletín técnico # 240
Acomodo de adocreto rectangular 17
Adocreto rectangular
Nov 09

DESCRIPCIÓN DEL PRODUCTO: Adocreto de concreto de 10 x 20 cm.


MATERIALES: Cemento, agua, arena, colorantes óxidos de hierro y aditivos adecuados.

COLORES DE LÍNEA: Gris, negro, rojo, blend terra y blend ladrillo. **PESO APROXIMADO:** 3 Kg. por pza.

PROCESO: Vibrocomprimido. **PIEZAS POR M²:** 50 piezas. **ALTURA:** 7 cm. **ABSORCIÓN:** 8%

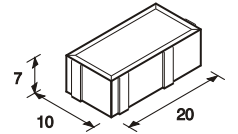

Escala 1:15

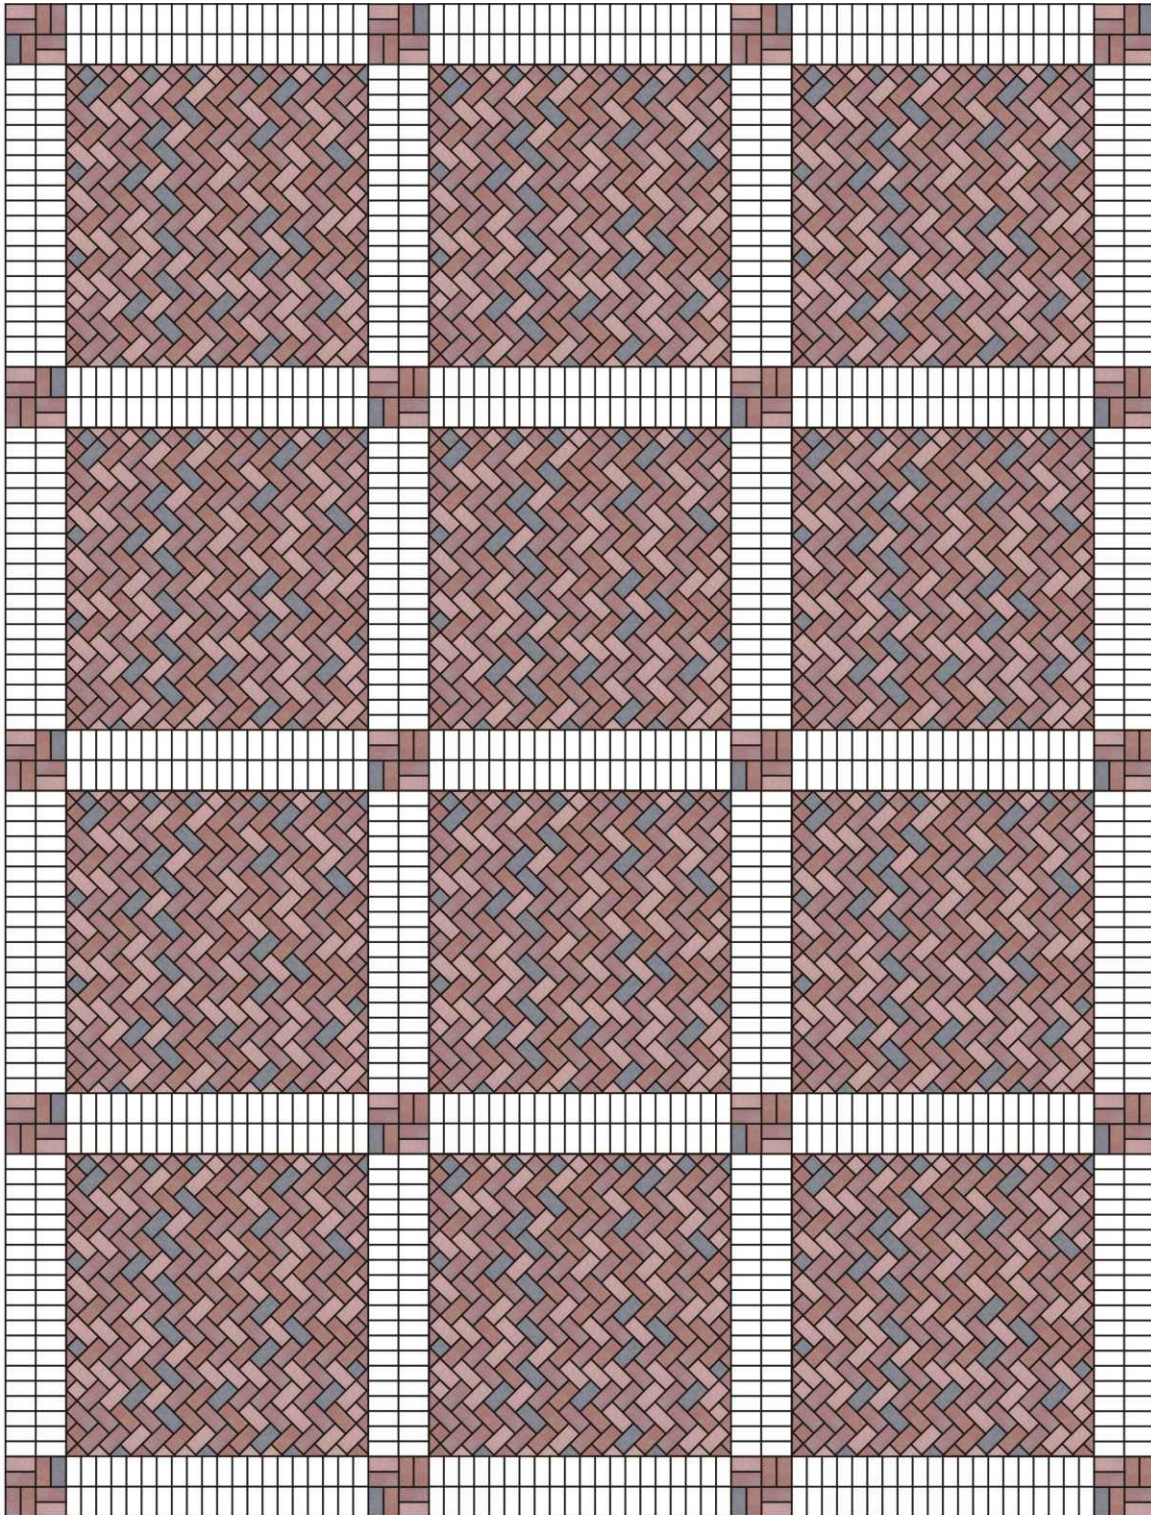

Escala 1:50

Adocreto rectangular


Boletín técnico # 240
Acomodo de adocreto rectangular 18
Adocreto rectangular
Nov 09

DESCRIPCIÓN DEL PRODUCTO: Adocreto de concreto de 10 x 20 cm.


MATERIALES: Cemento, agua, arena, colorantes óxidos de hierro y aditivos adecuados.

COLORES DE LÍNEA: Gris, negro, rojo, blend terra y blend ladrillo. **PESO APROXIMADO:** 3 Kg. por pza.

PROCESO: Vibrocomprimido. **PIEZAS POR M²:** 50 piezas. **ALTURA:** 7 cm. **ABSORCIÓN:** 8%

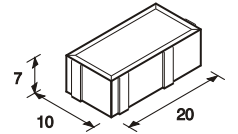

Escala 1:15

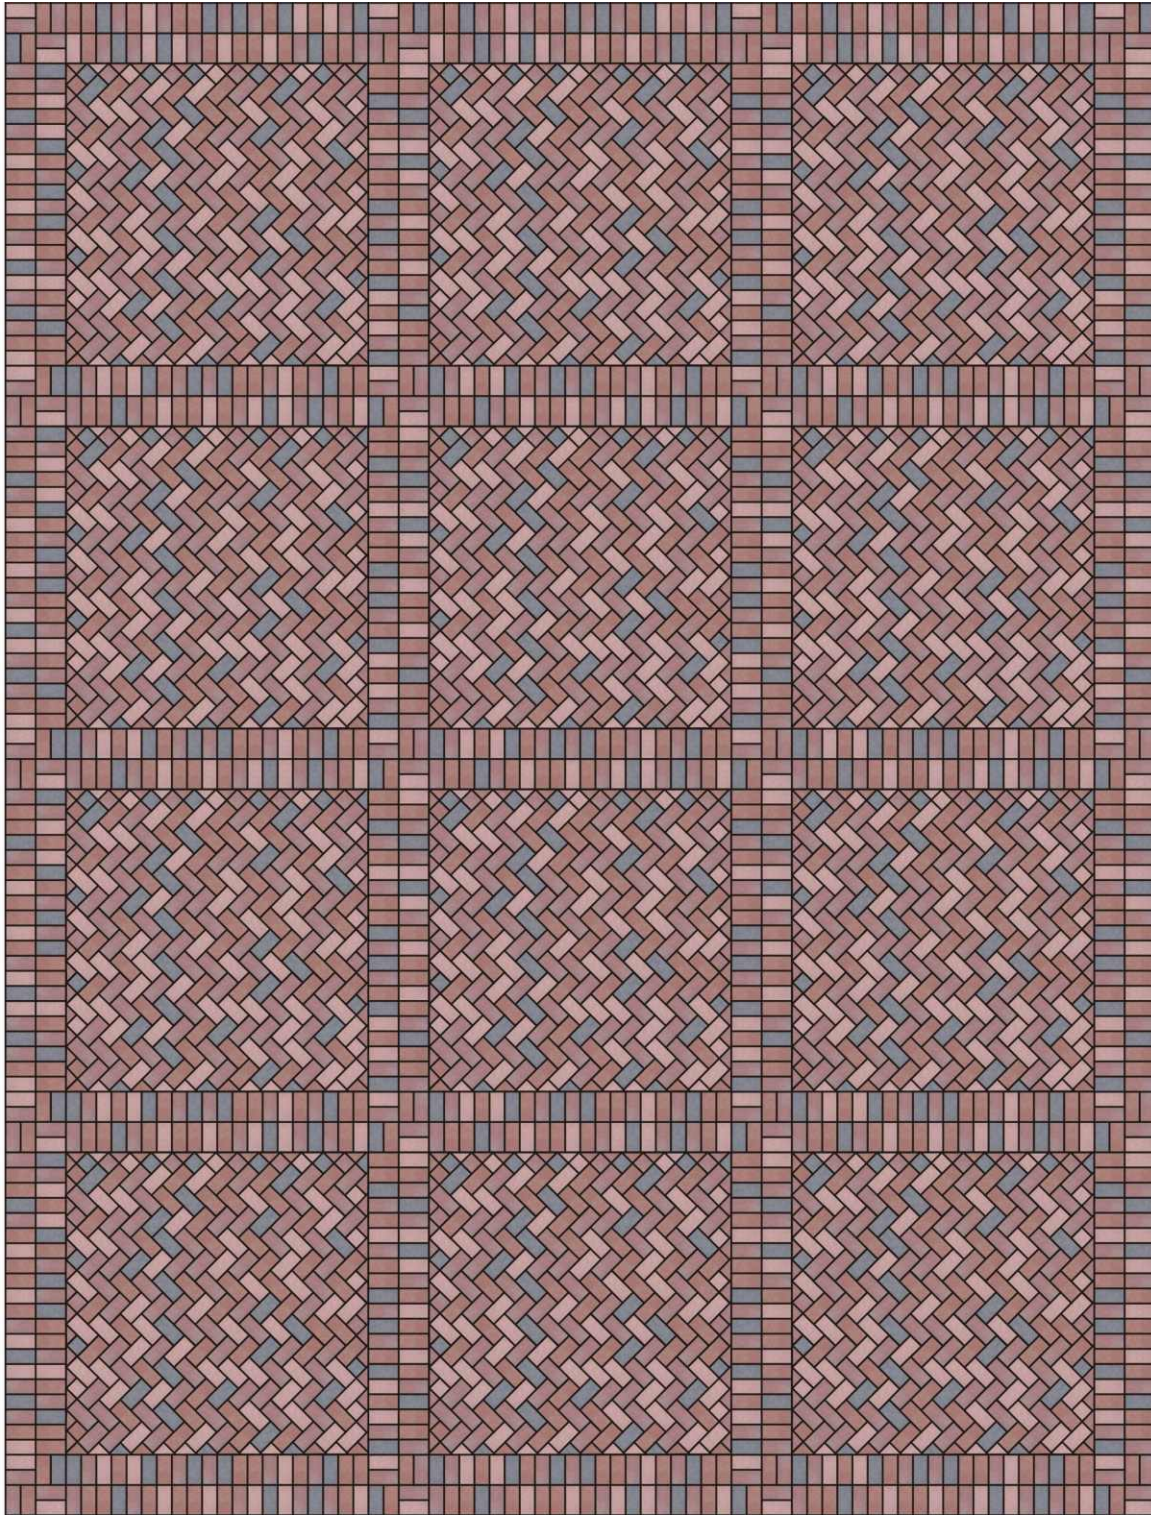

Escala 1:50

Adocreto rectangular


Boletín técnico # 240
Acomodo de adocreto rectangular 19
Adocreto rectangular
Nov 09

DESCRIPCIÓN DEL PRODUCTO: Adocreto de concreto de 10 x 20 cm.


MATERIALES: Cemento, agua, arena, colorantes óxidos de hierro y aditivos adecuados.

COLORES DE LÍNEA: Gris, negro, rojo, blend terra y blend ladrillo. **PESO APROXIMADO:** 3 Kg. por pza.

PROCESO: Vibrocomprimido. **PIEZAS POR M²:** 50 piezas. **ALTURA:** 7 cm. **ABSORCIÓN:** 8%

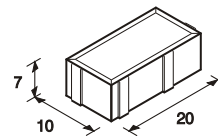

Escala 1:15

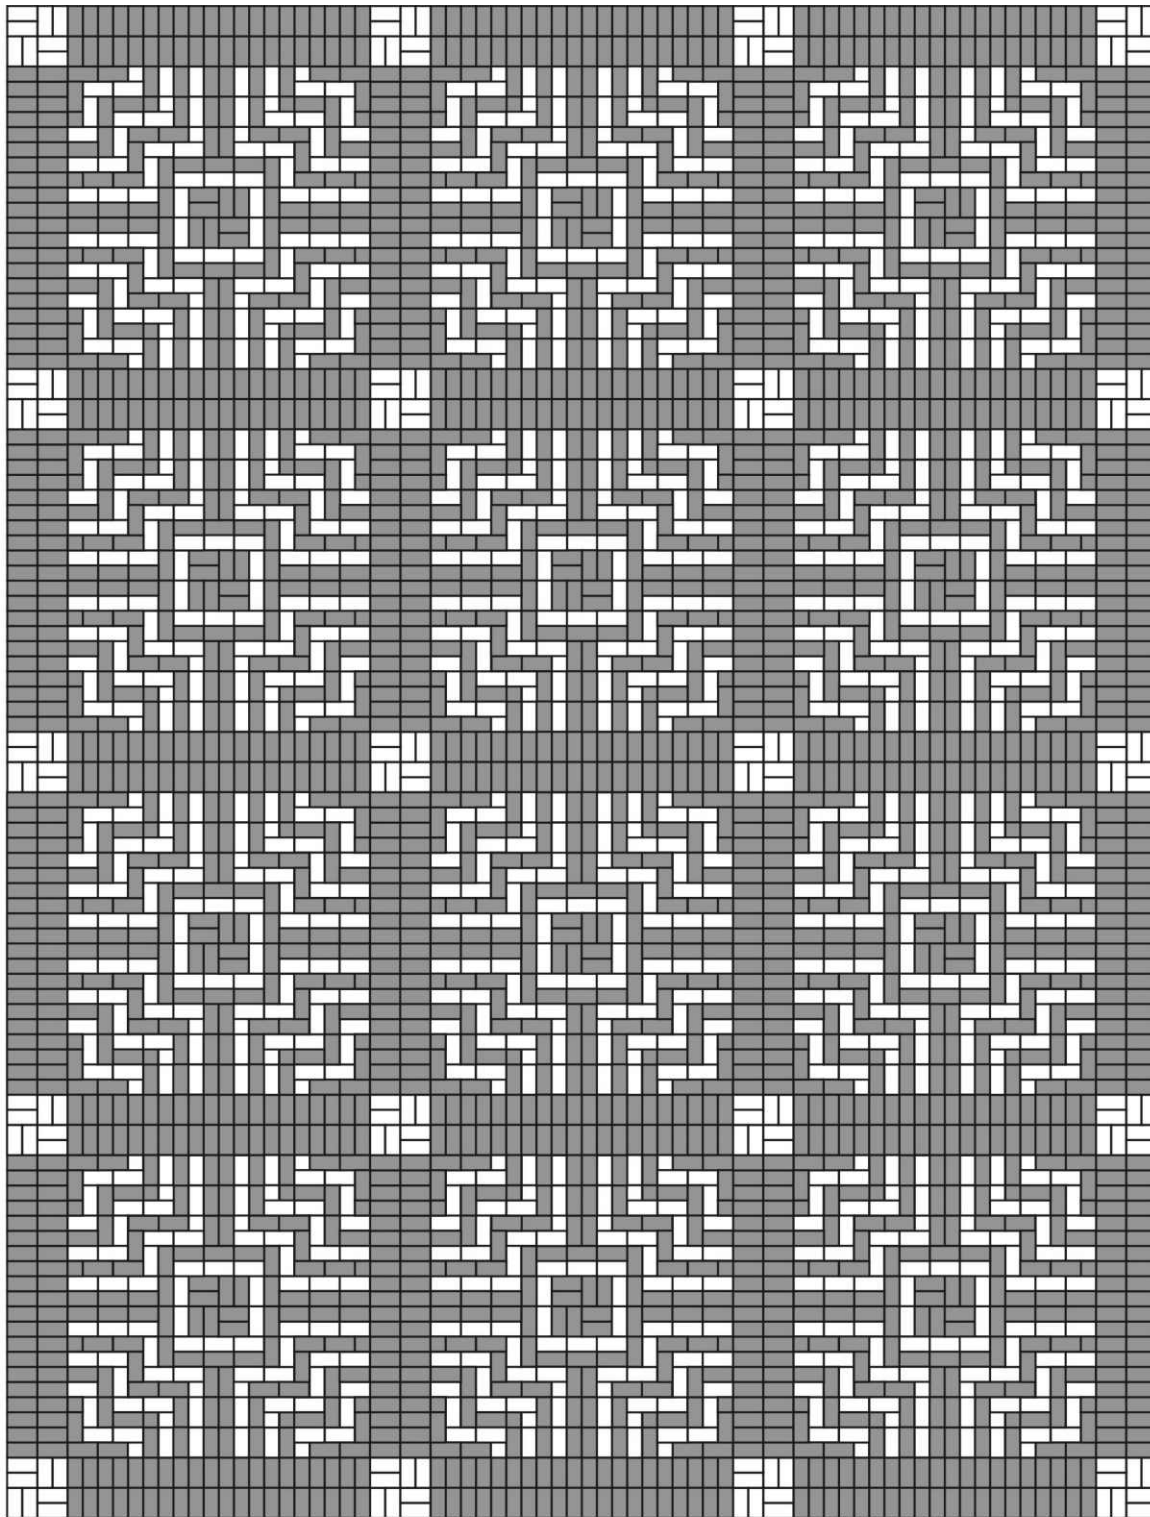

Escala 1:50